



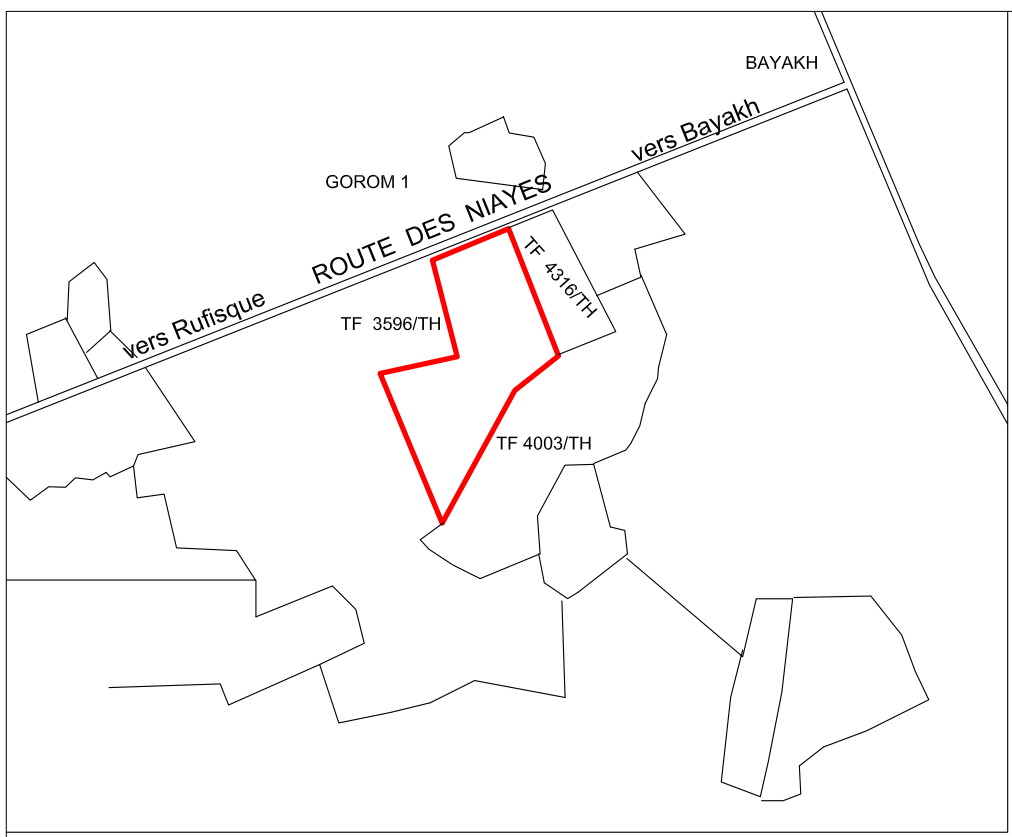

PLAN DE SITUATION AU 1:20.000

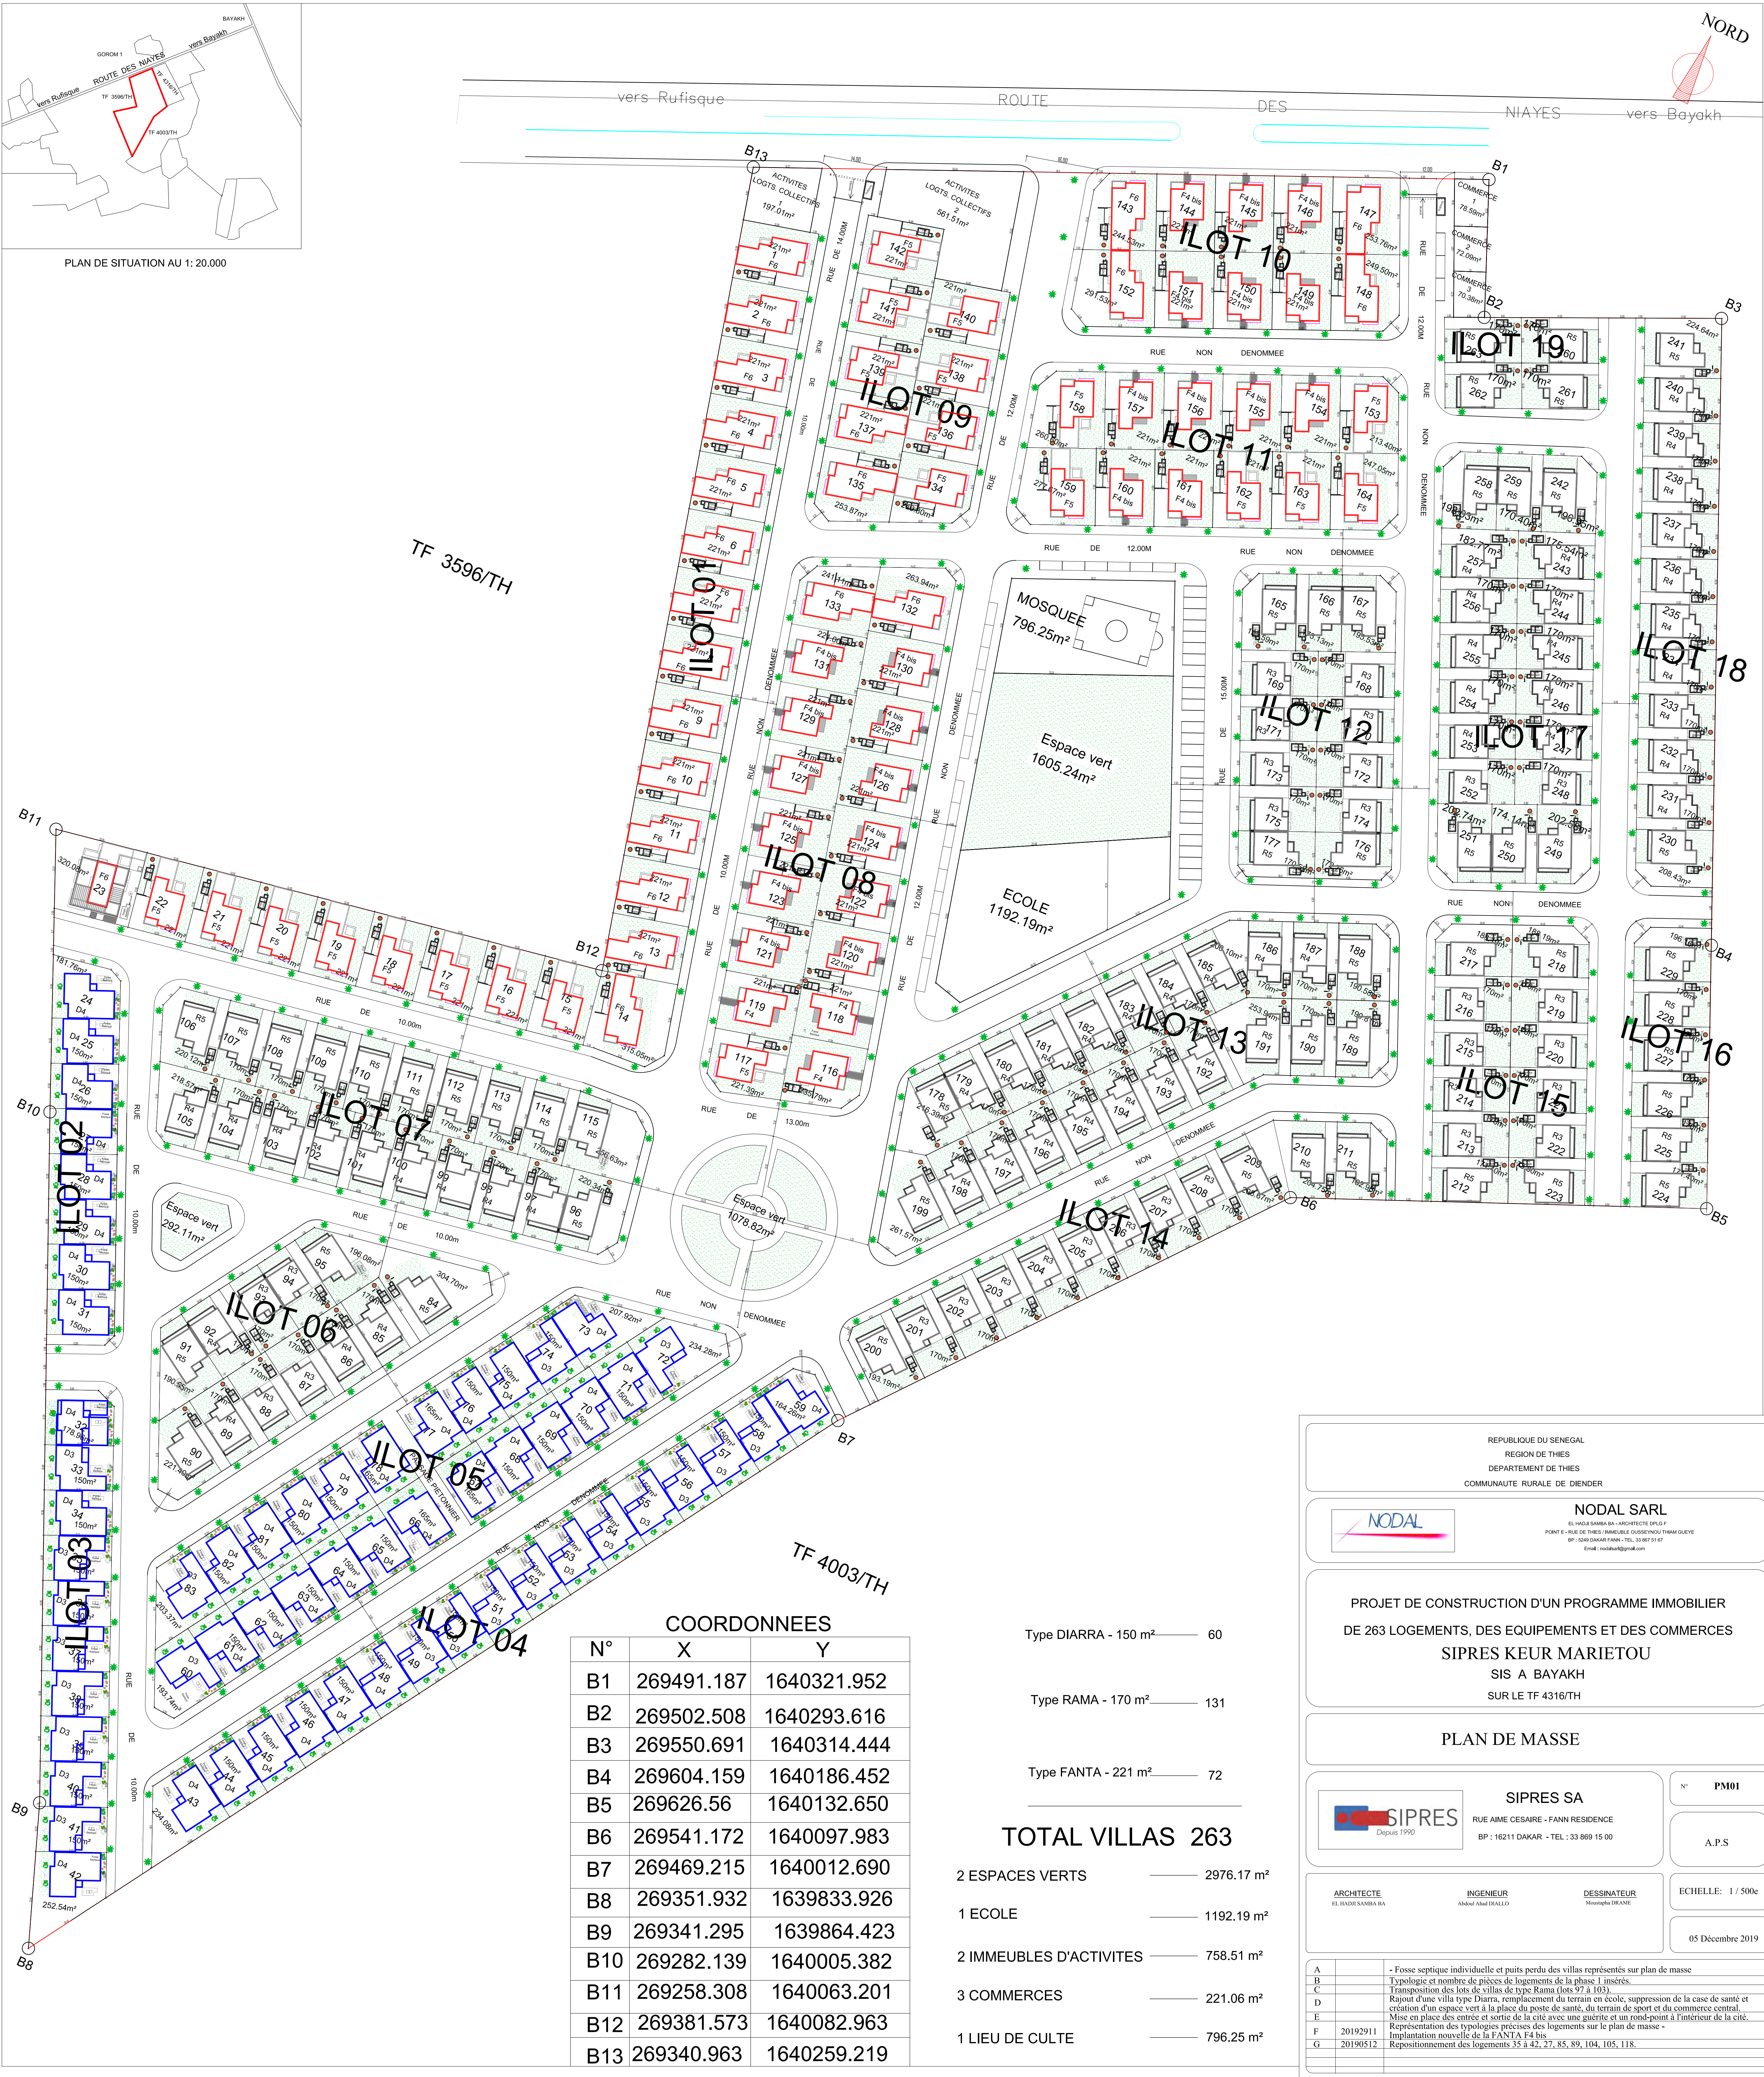

REPUBLIQUE DU SENEGAL
REGION DE THIES
DEPARTEMENT DE THIES
COMMUNAUTE RURALE DE DIENDER

NODAL SARL
EL HADJI SAMBA BA - ARCHITECTE DPLP
POINT E - RUE DE THIES IMMEUBLE OUSSEYNOU THIAM GUYEVE
GPE : 0020304949494 - TEL : 33 907 51 157
Email : nodal@nodal.com

PROJET DE CONSTRUCTION D'UN PROGRAMME IMMOBILIER
DE 263 LOGEMENTS, DES EQUIPEMENTS ET DES COMMERCES
SIPRES KEUR MARIETOU
SIS A BAYAKH
SUR LE TF 4316/TH

PLAN DE MASSE

SIPRES SA
RUE AIME CESAIRE - FANN RESIDENCE
BP : 16211 DAKAR - TEL : 33 869 15 00

N° **PM01**

A.P.S

ARCHITECTE
EL HADJI SAMBA BA

INGENIEUR
Abdou Abdel DALLO

DESSINATEUR
Moustapha DIALLO

ECHELLE: 1 / 500e

05 Décembre 2019

A	- Fosse septique individuelle et puits perdu des villas représentés sur plan de masse
B	Typologie et nombre de pièces de logements de la phase 1 insérés.
C	Transposition des lots de villas de type Rama (lots 97 à 103).
D	Rajout d'une villa type Diarra, remplacement du terrain en école, suppression de la case de santé et création d'un espace vert à la place du poste de santé, du terrain de sport et du commerce central.
E	Mise en place des entrées et sorties de la cité avec une guérite et un rond-point à l'intérieur de la cité.
F	Représentation des typologies précises des logements sur le plan de masse.
G	Implantation nouvelle de la FANTA F4 bis
	Repositionnement des logements 35 à 42, 57, 85, 89, 104, 105, 118.