

  
 Agence d'architecture NODAL  
 Adresse: Immeuble PA FALL  
 4ème ETAGE app. A4 Libéré 6 - DAKAR / SENEGAL  
 TEL: +221 33 867 51 87  
 MAIL: nodalsari@gmail.com

  
 Promoteur Immobilier SIPRES SA  
 Adresse: Rue Aimé Césaire Fann Résidence BP 16211 Dakar  
 Fann  
 DAKAR / SENEGAL  
 TEL: +221 33 899 15 00  
 MAIL: info@sipres.sn

**FORMAT A1**

N°	Description	Date

**TIM TIMOL VILLA F3  
PLAIN PIED**

**PLAN MASSE**

Número de projet	201711
Date	12/08/2022
Dessiné par	NODAL
Vérifié par	EL H. S. BA
<b>ARCH P01</b>	
Echelle	1 : 50

**NODAL**  
 Agence d'architecture NODAL  
 Adresse: Immeuble PA FALL  
 4<sup>em</sup> ETAGE app. A4 Libéré 6 - DAKAR / SENEGAL  
 TEL: +221 33 887 51 87  
 MAIL: nodalsari@gmail.com

**SIPRES**  
 Depuis 1990  
 Promoteur immobilier: SIPRES SA  
 Adresse: Rue Aimé Césaire Fann Résidence BP 16211 Dakar  
 Fann  
 DAKAR / SENEGAL  
 TEL: +221 33 889 15 00  
 MAIL: info@sipres.sn

**FORMAT A1**

N°	Description	Date

**TIM TIMOL VILLA F3  
 PLAIN PIED**

**PLAN RDC**

Numéro de projet	201711
Date	12/08/2022
Dessiné par	NODAL
Vérifié par	EL H. S. BA

**ARCH P02**

Echelle 1 : 50

16/08/2022 11:15:30



**REZ DE CHAUSSEE**

1  
 ARCH P04

**NODAL**  
 Agence d'architecture NODAL  
 Adresse: Immeuble PA FALL  
 4<sup>em</sup> ETAGE app. A4 Libéré 6 - DAKAR / SENEGAL  
 TEL: +221 33 887 51 87  
 MAIL: nodalsari@gmail.com

**SIPRES**  
 Depuis 1990

Promoteur Immobilier: SIPRES SA  
 Adresse: Rue Ahmed Césaire Fann Résidence BP 16211 Dakar  
 Fann  
 DAKAR / SENEGAL  
 TEL: +221 33 889 15 00  
 MAIL: info@sipres.sn

**FORMAT A1**

N°	Description	Date

**TIM TIMOL VILLA F3  
 PLAIN PIED**

**PLAN DE TERRASSE**

Numéro de projet **201711**

Date **12/08/2022**


Dessiné par **NODAL**

Vérifié par **EL H. S. BA**

**ARCH V02**

Echelle **1 : 50**

16/08/2022 11:15:55

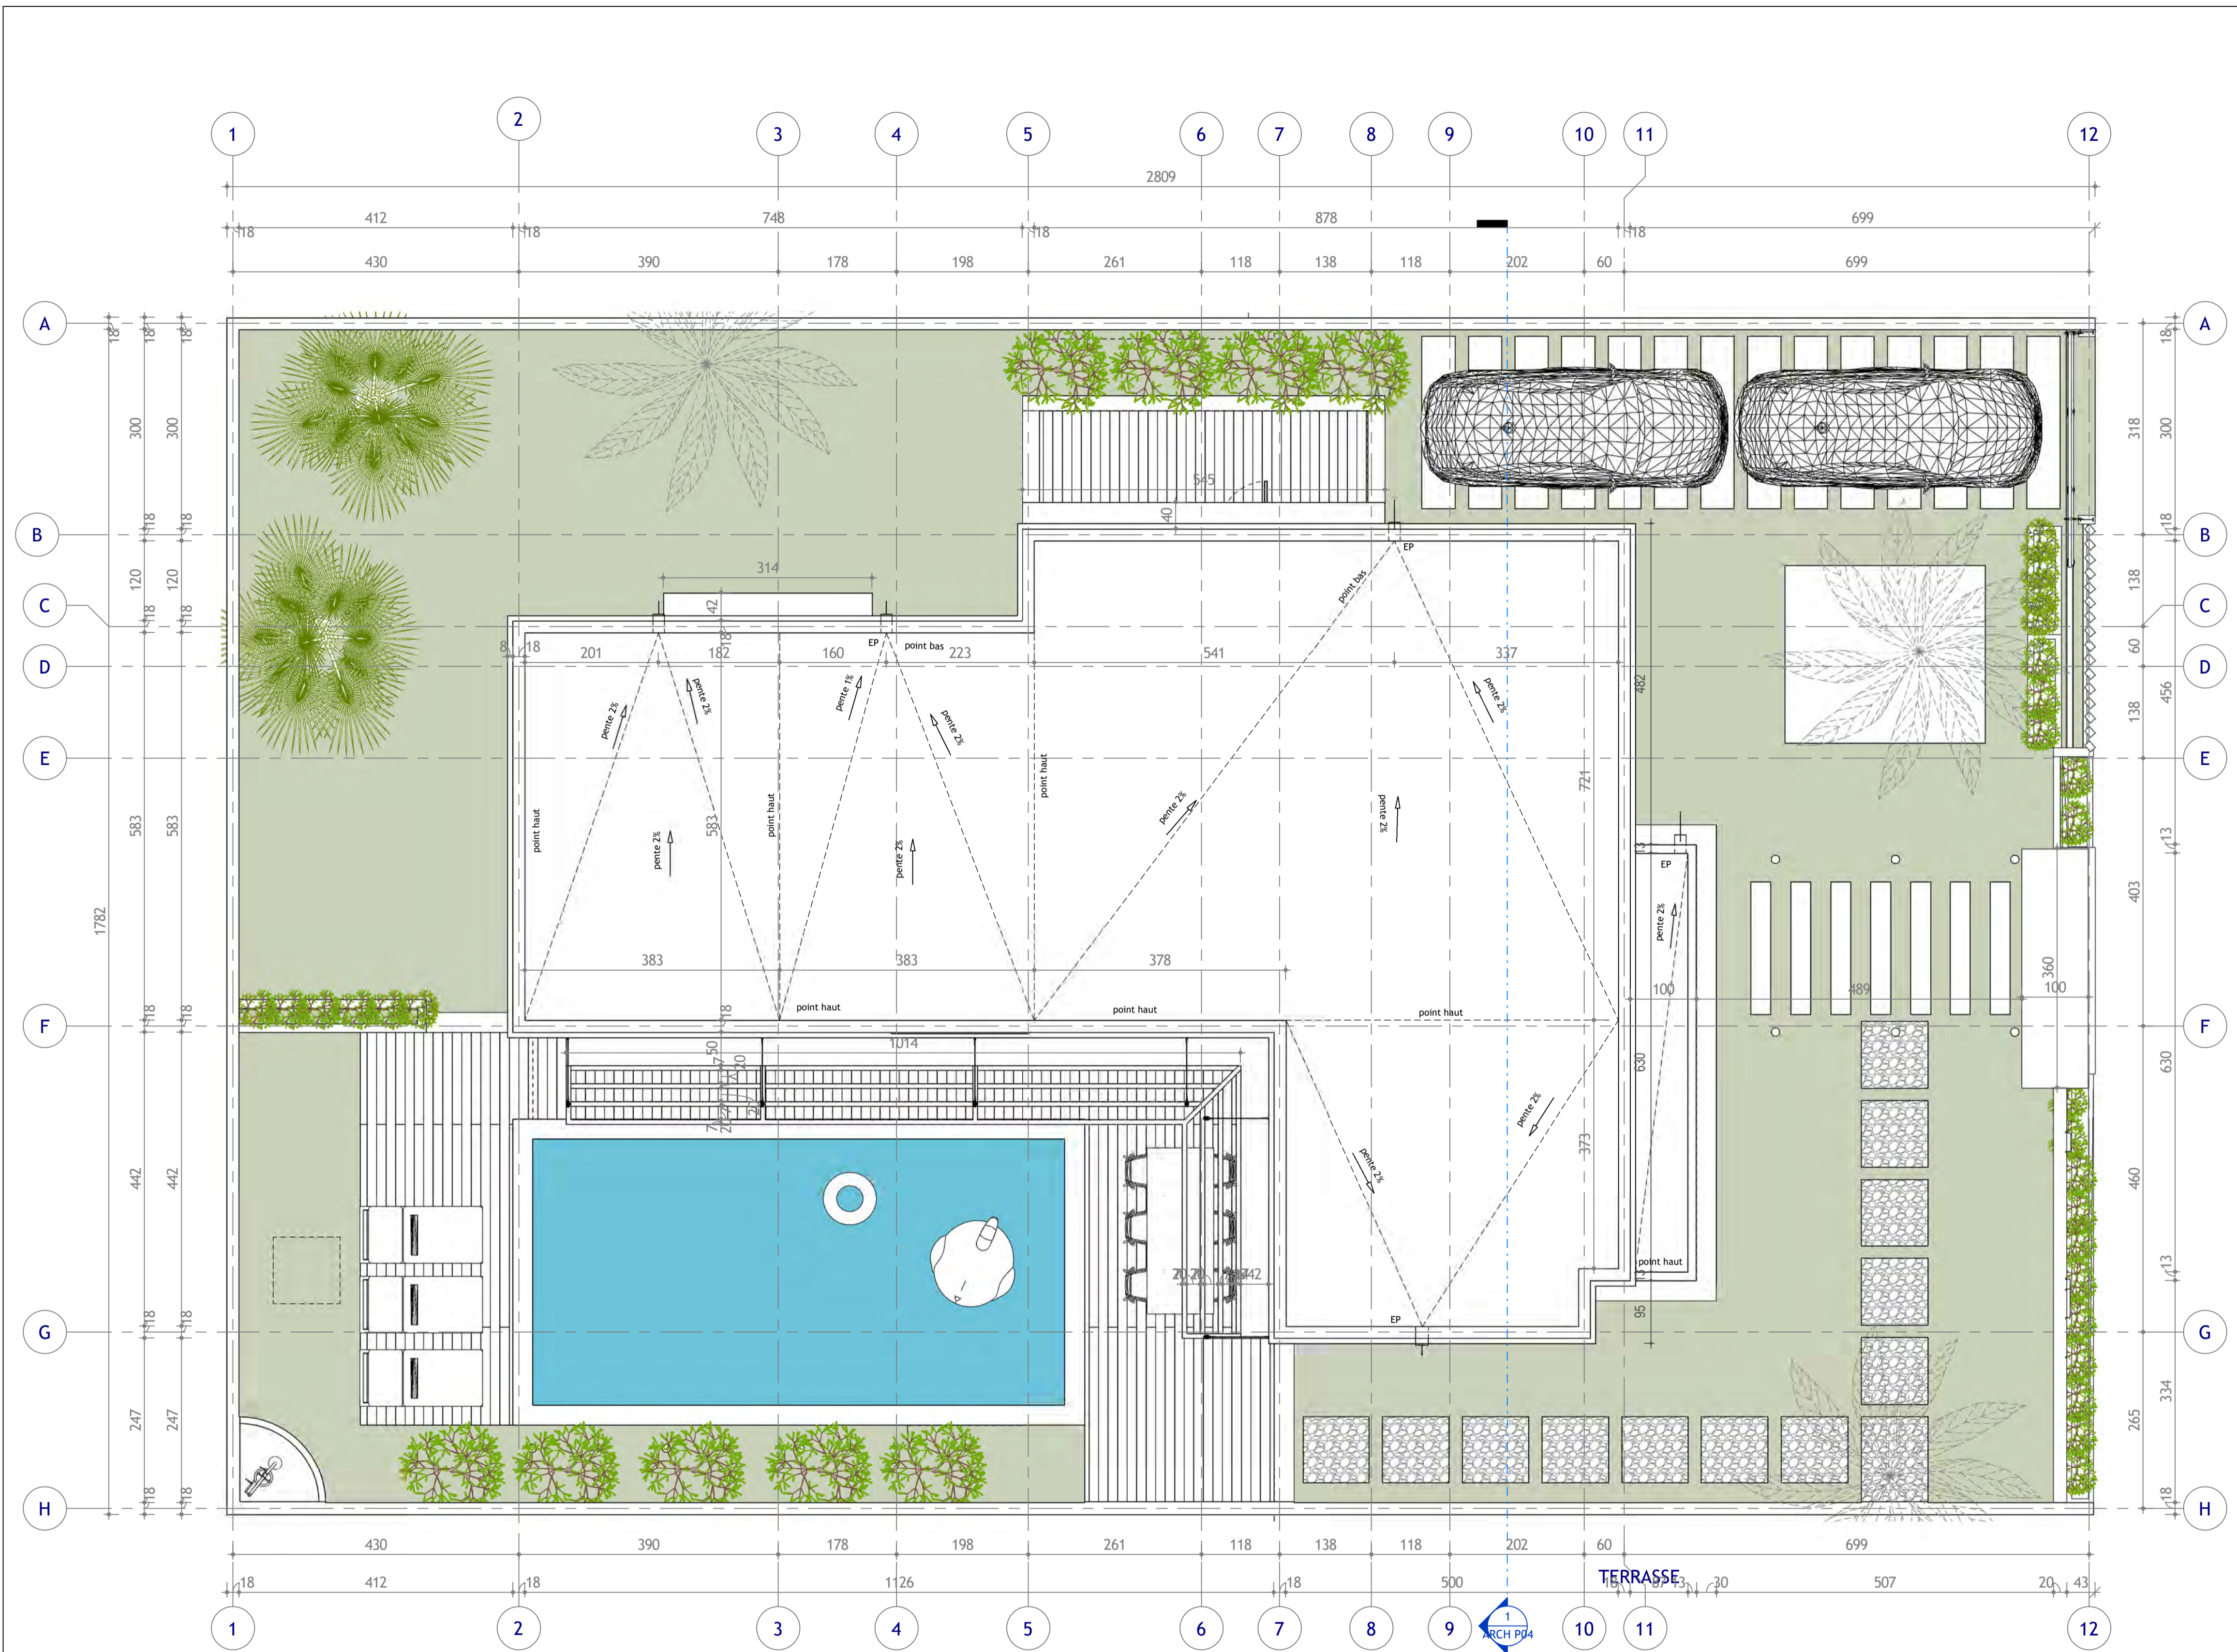


NODAL

Agence d'architecture NODAL  
Adresse: Immeuble PA FALL  
46m ETAGE app. A4 Libéré 6 - DAKAR / SENEGAL  
TEL: +221 33 887 51 87  
MAIL: nodalsari@gmail.com

SIPRES

Promoteur immobilier SIPRES SA  
Adresse: Rue Aimé Césaire Fann Résidence BP 16211 Dakar  
Fann  
DAKAR / SENEGAL  
TEL: +221 33 889 15 00  
MAIL: info@sipres.sn

FORMAT A1

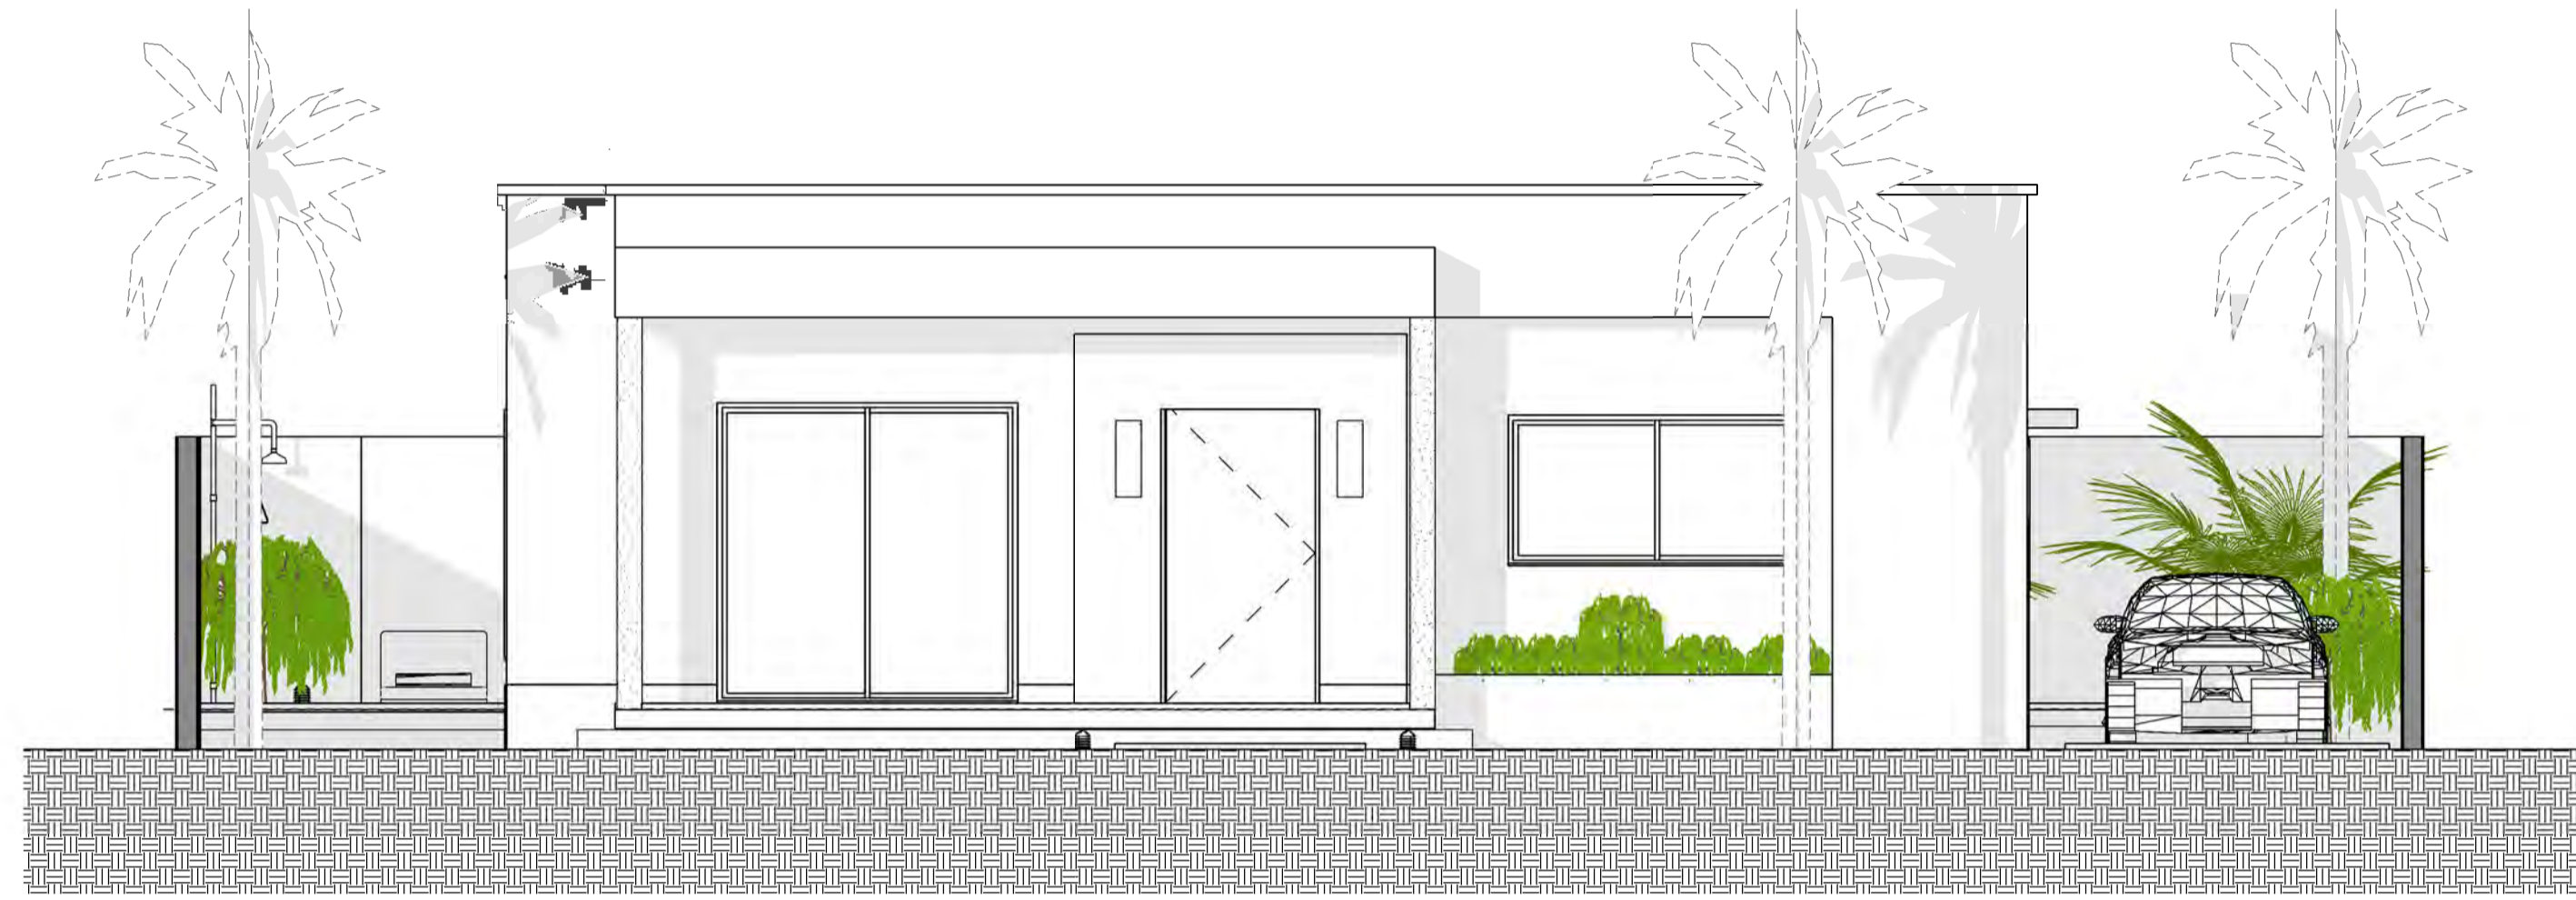

FACADE MAISON



FACADE PRINCIPALE

N°	Description	Date

TIM TIMOL VILLA F3  
PLAIN PIED

FACADES  
PRINCIPALES

Numéro de projet 201711


Date 12/08/2022

Dessiné par NODAL


Vérifié par EL H. S. BA

ARCH V01


Echelle 1 : 50

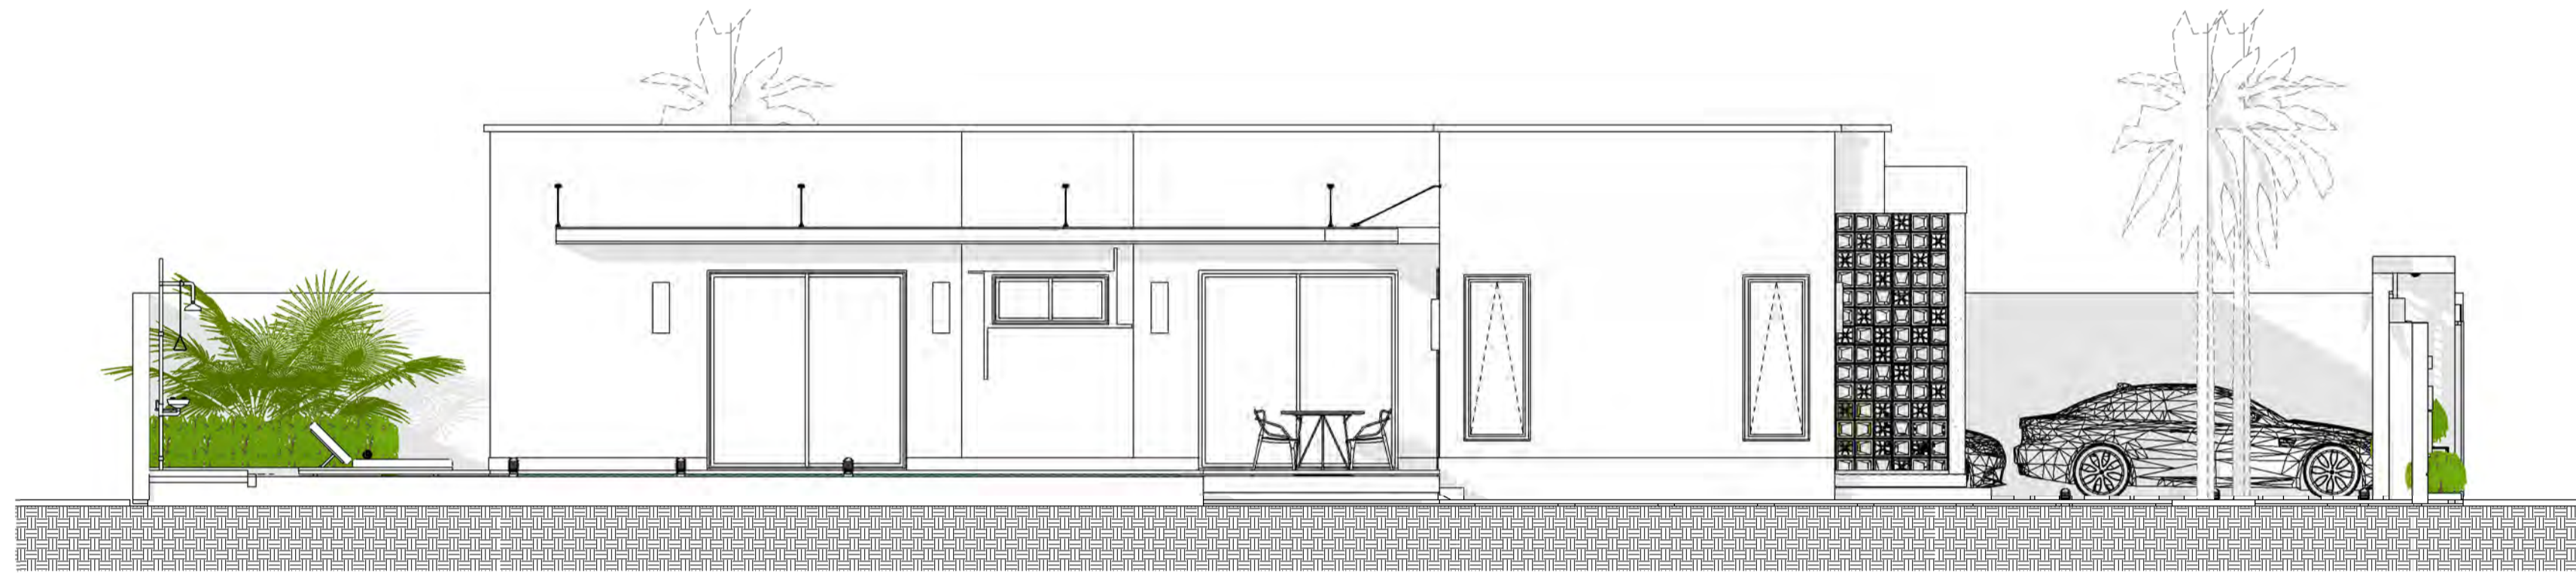

FACADE LATÉRALE GAUCHE

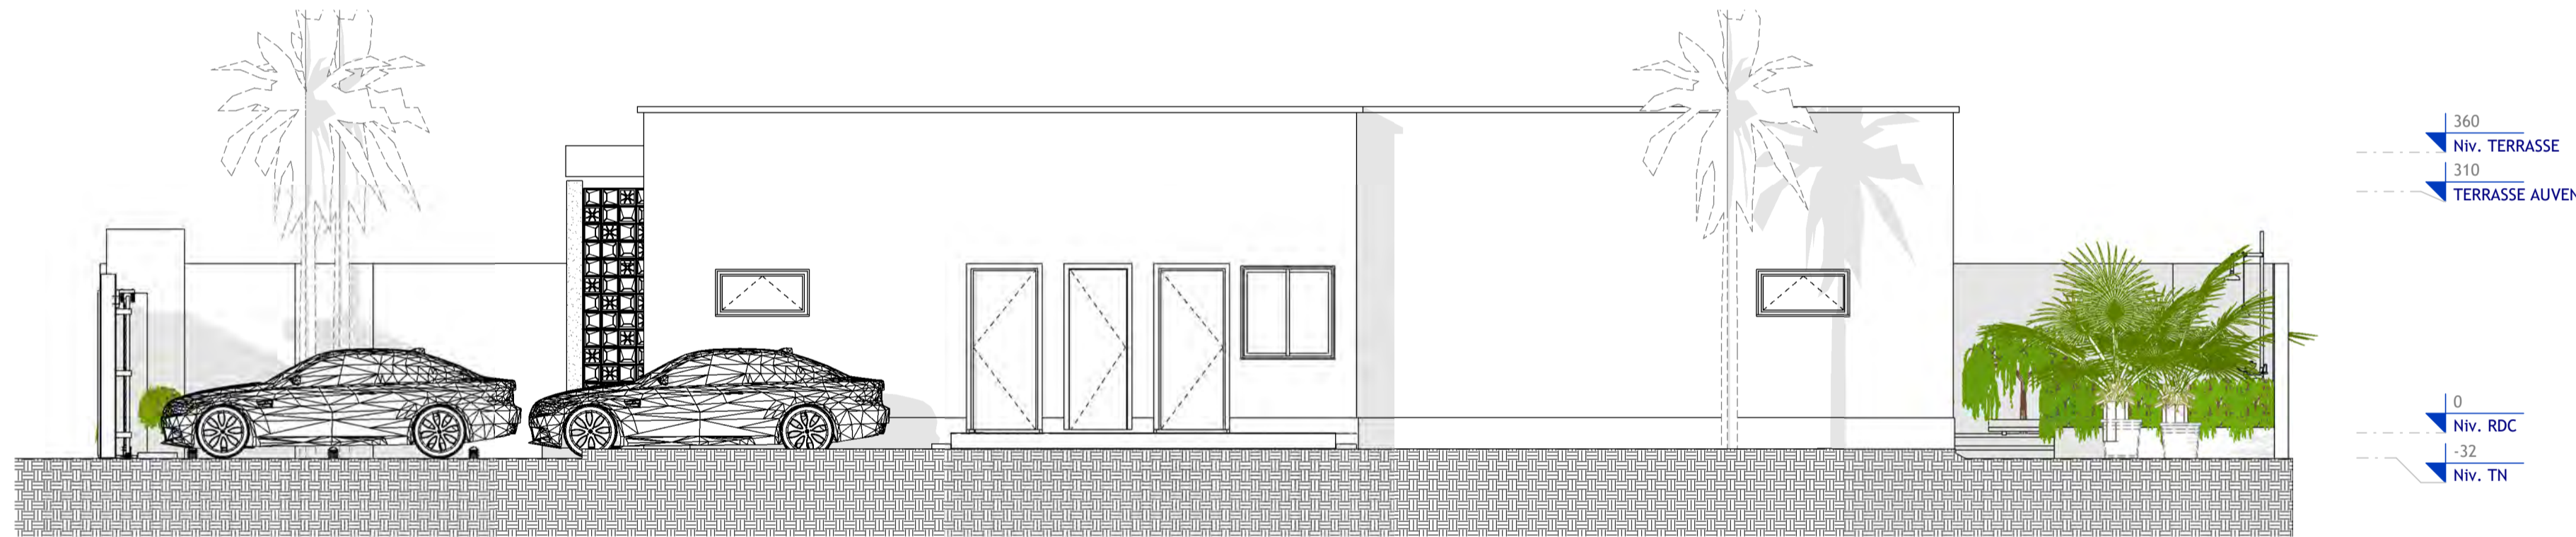

COUPE 01

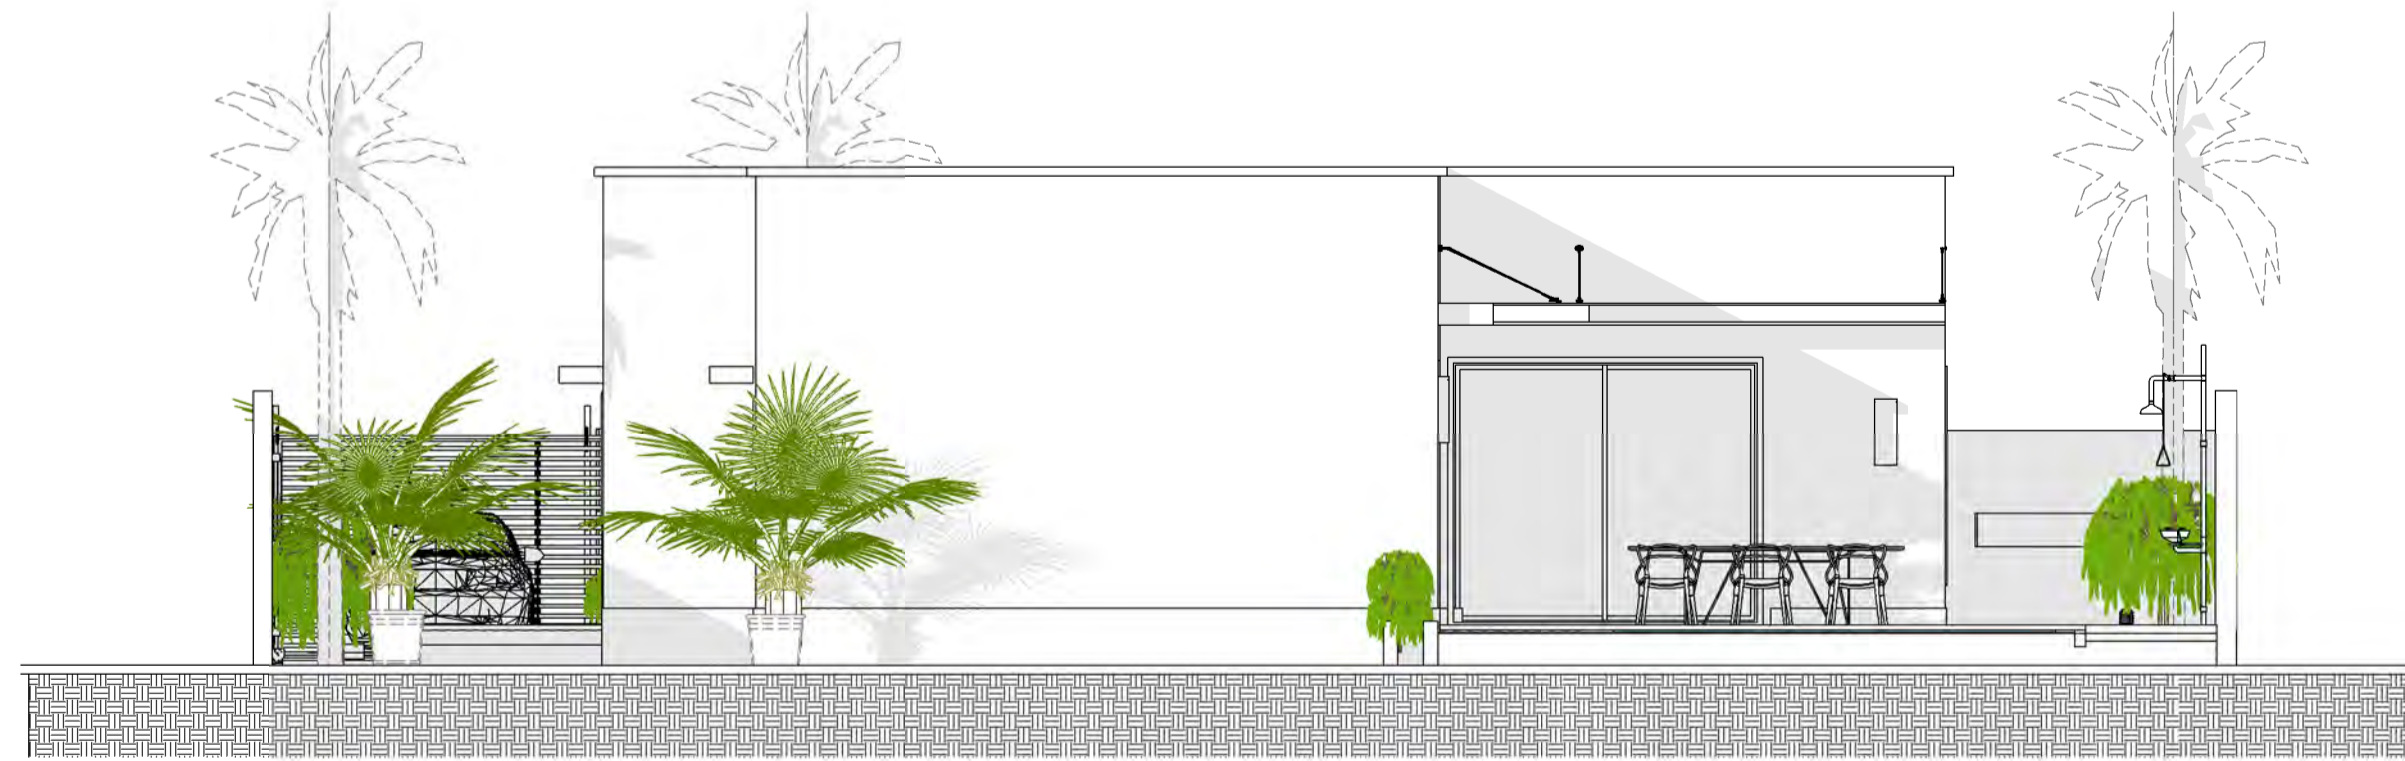

FACADE ARRIÈRE

**NODAL**

Agence d'architecture NODAL  
Adresse: Immeuble PA FALL  
4ème ETAGE 100, Allée Lamine G. DAKAR / SENEGAL  
TEL: +221 33 867 51 67  
MAIL: nodal@nodal.com

**SIPRES**

Promoteur immobilier SIPRES SA  
Adresse: Rue Amal Césaire Fatick Résidence BP 16211 Dakar  
Dakar / SENEGAL  
TEL: +221 33 869 15 00  
MAIL: info@sipres.sn

FORMAT A1

N°	Description	Date

TIM TIMOL VILLA F3  
PLAIN PIED

FACADES  
LATERALES ET  
ARRIÈRE



Numéro de projet	201711
Date	12/08/2022
Dessiné par	NODAL
Vérifié par	EL H. S. BA
<b>ARCH P03</b>	
Echelle	1 : 50

16/08/2022 09:56:37

Agence d'architecture NODAL  
 Adresse: Immeuble PA FALL  
 46m ETAGE app. A4 Liberté 6 - DAKAR / SENEGAL  
 TEL: +221 33 867 51 67  
 MAIL: nodalaisar@gmail.com

Promoteur immobilier: SIPRES SA  
 Adresse: Rue Aimé Césaire Fann Résidence BP 16211 Dakar  
 Fann  
 DAKAR / SENEGAL  
 TEL: +221 33 869 15 00  
 MAIL: info@sipres.sn

FORMAT A1

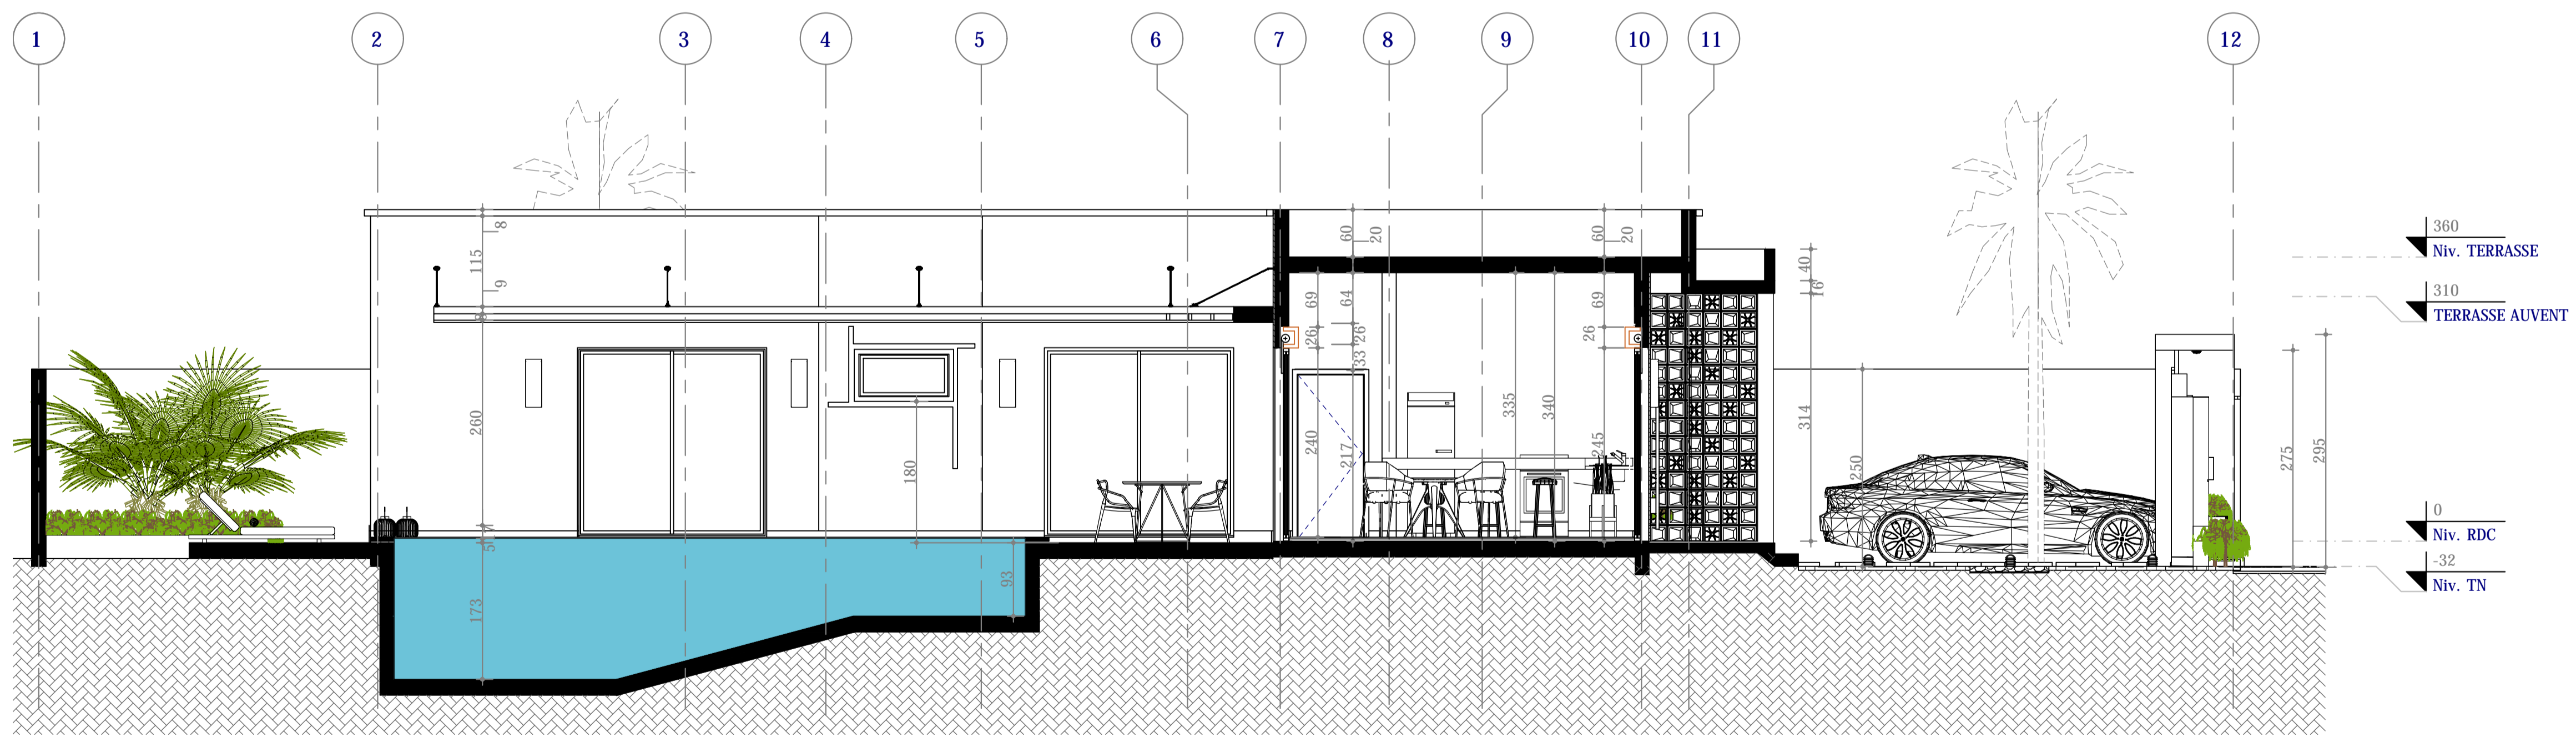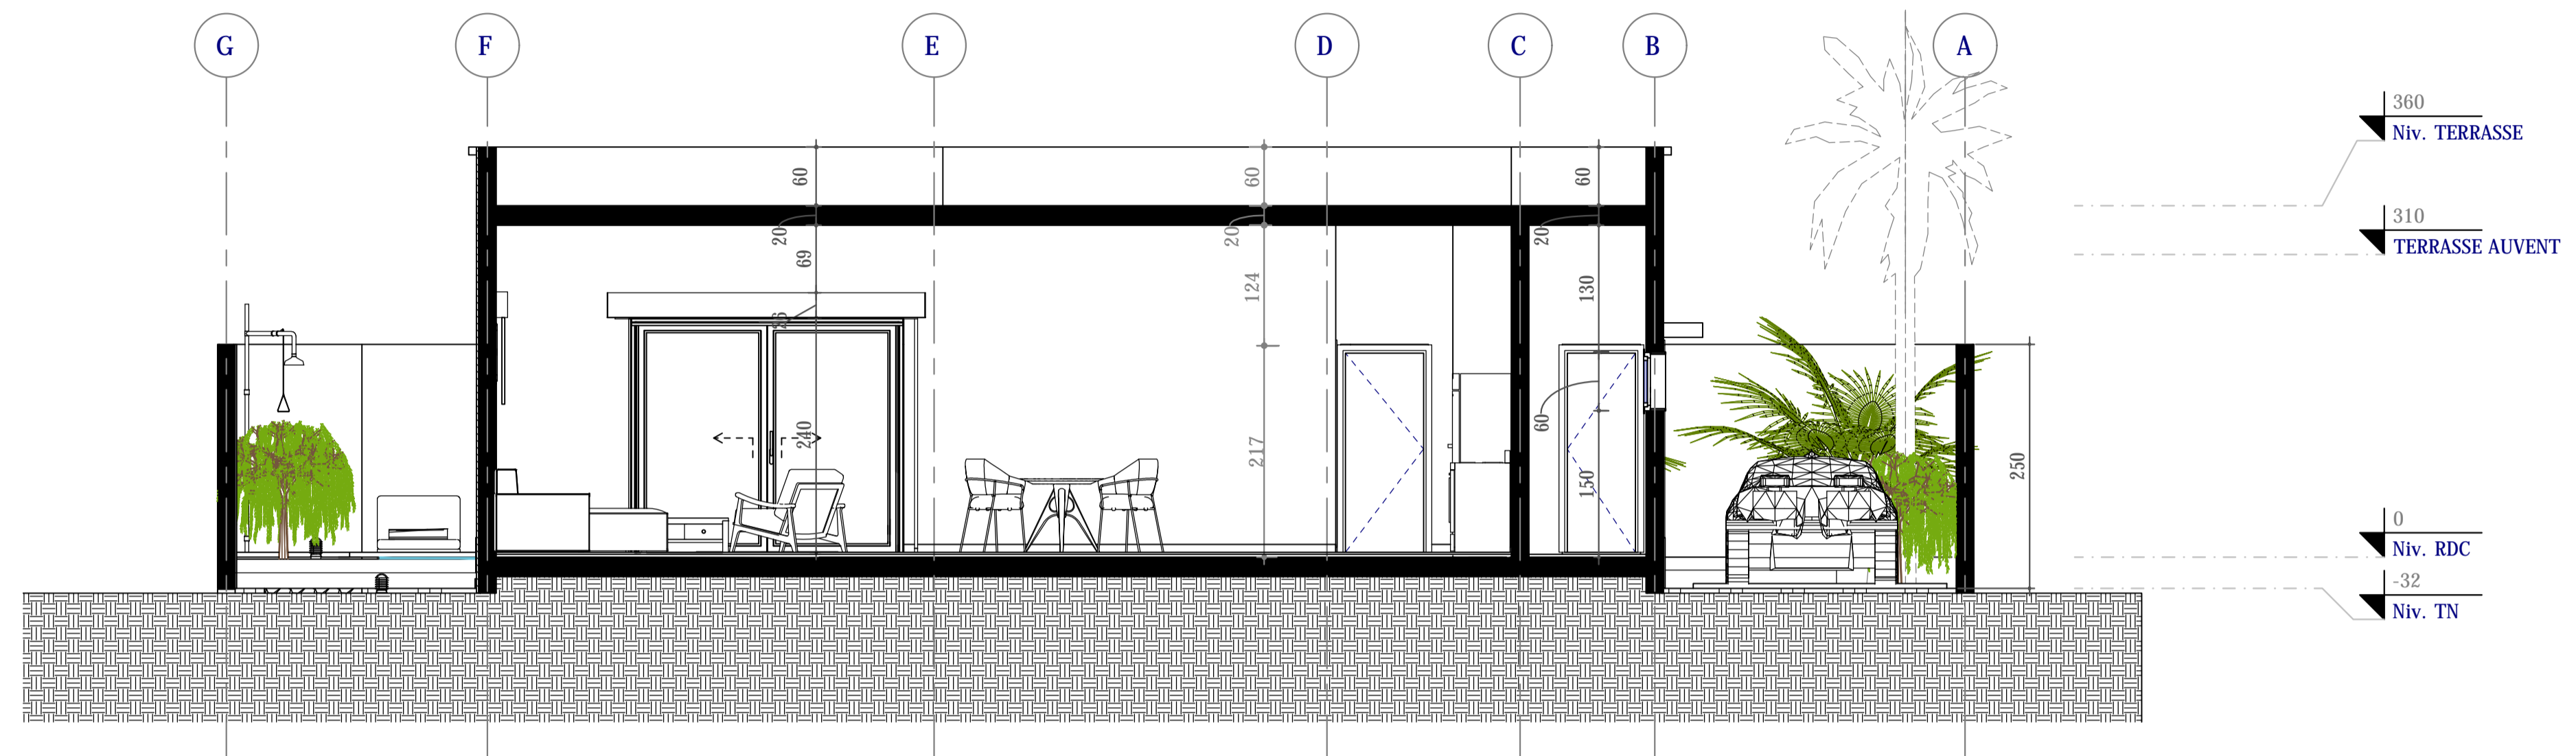

N°	Description	Date

**TIM TIMOL VILLA F3  
 PLAIN PIED**

**PLANS COUPES**

Numéro de projet	201711
Date	12/08/2022
Dessiné par	Auteur
Vérifié par	Vérificateur
<b>ARCH P04</b>	
Echelle	1 : 50