

Agence d'architecture NODAL
Adresse: Immeuble PA FALL
46m ETAGE app. A4 Libre 6 - DAKAR / SENEGAL
TEL: +221 33 887 51 67
MAIL: nodalsari@gmail.com



Promoteur immobilier: SIPRES SA
Adresse: Rue Almiral Césaire Fann Résidence BP 16211 Dakar
Fann
DAKAR / SENEGAL
TEL: +221 33 889 15 00
MAIL: info@sipres.sn

FORMAT A1

N°	Description	Date

TIM TIMOL VILLA F4
PLAIN PIED

PLAN MASSE

Numéro de projet 201711


Date 12/08/2022

Dessiné par NODAL

Vérifié par EL. H. S. BA

ARCH P01

Echelle 1 : 50

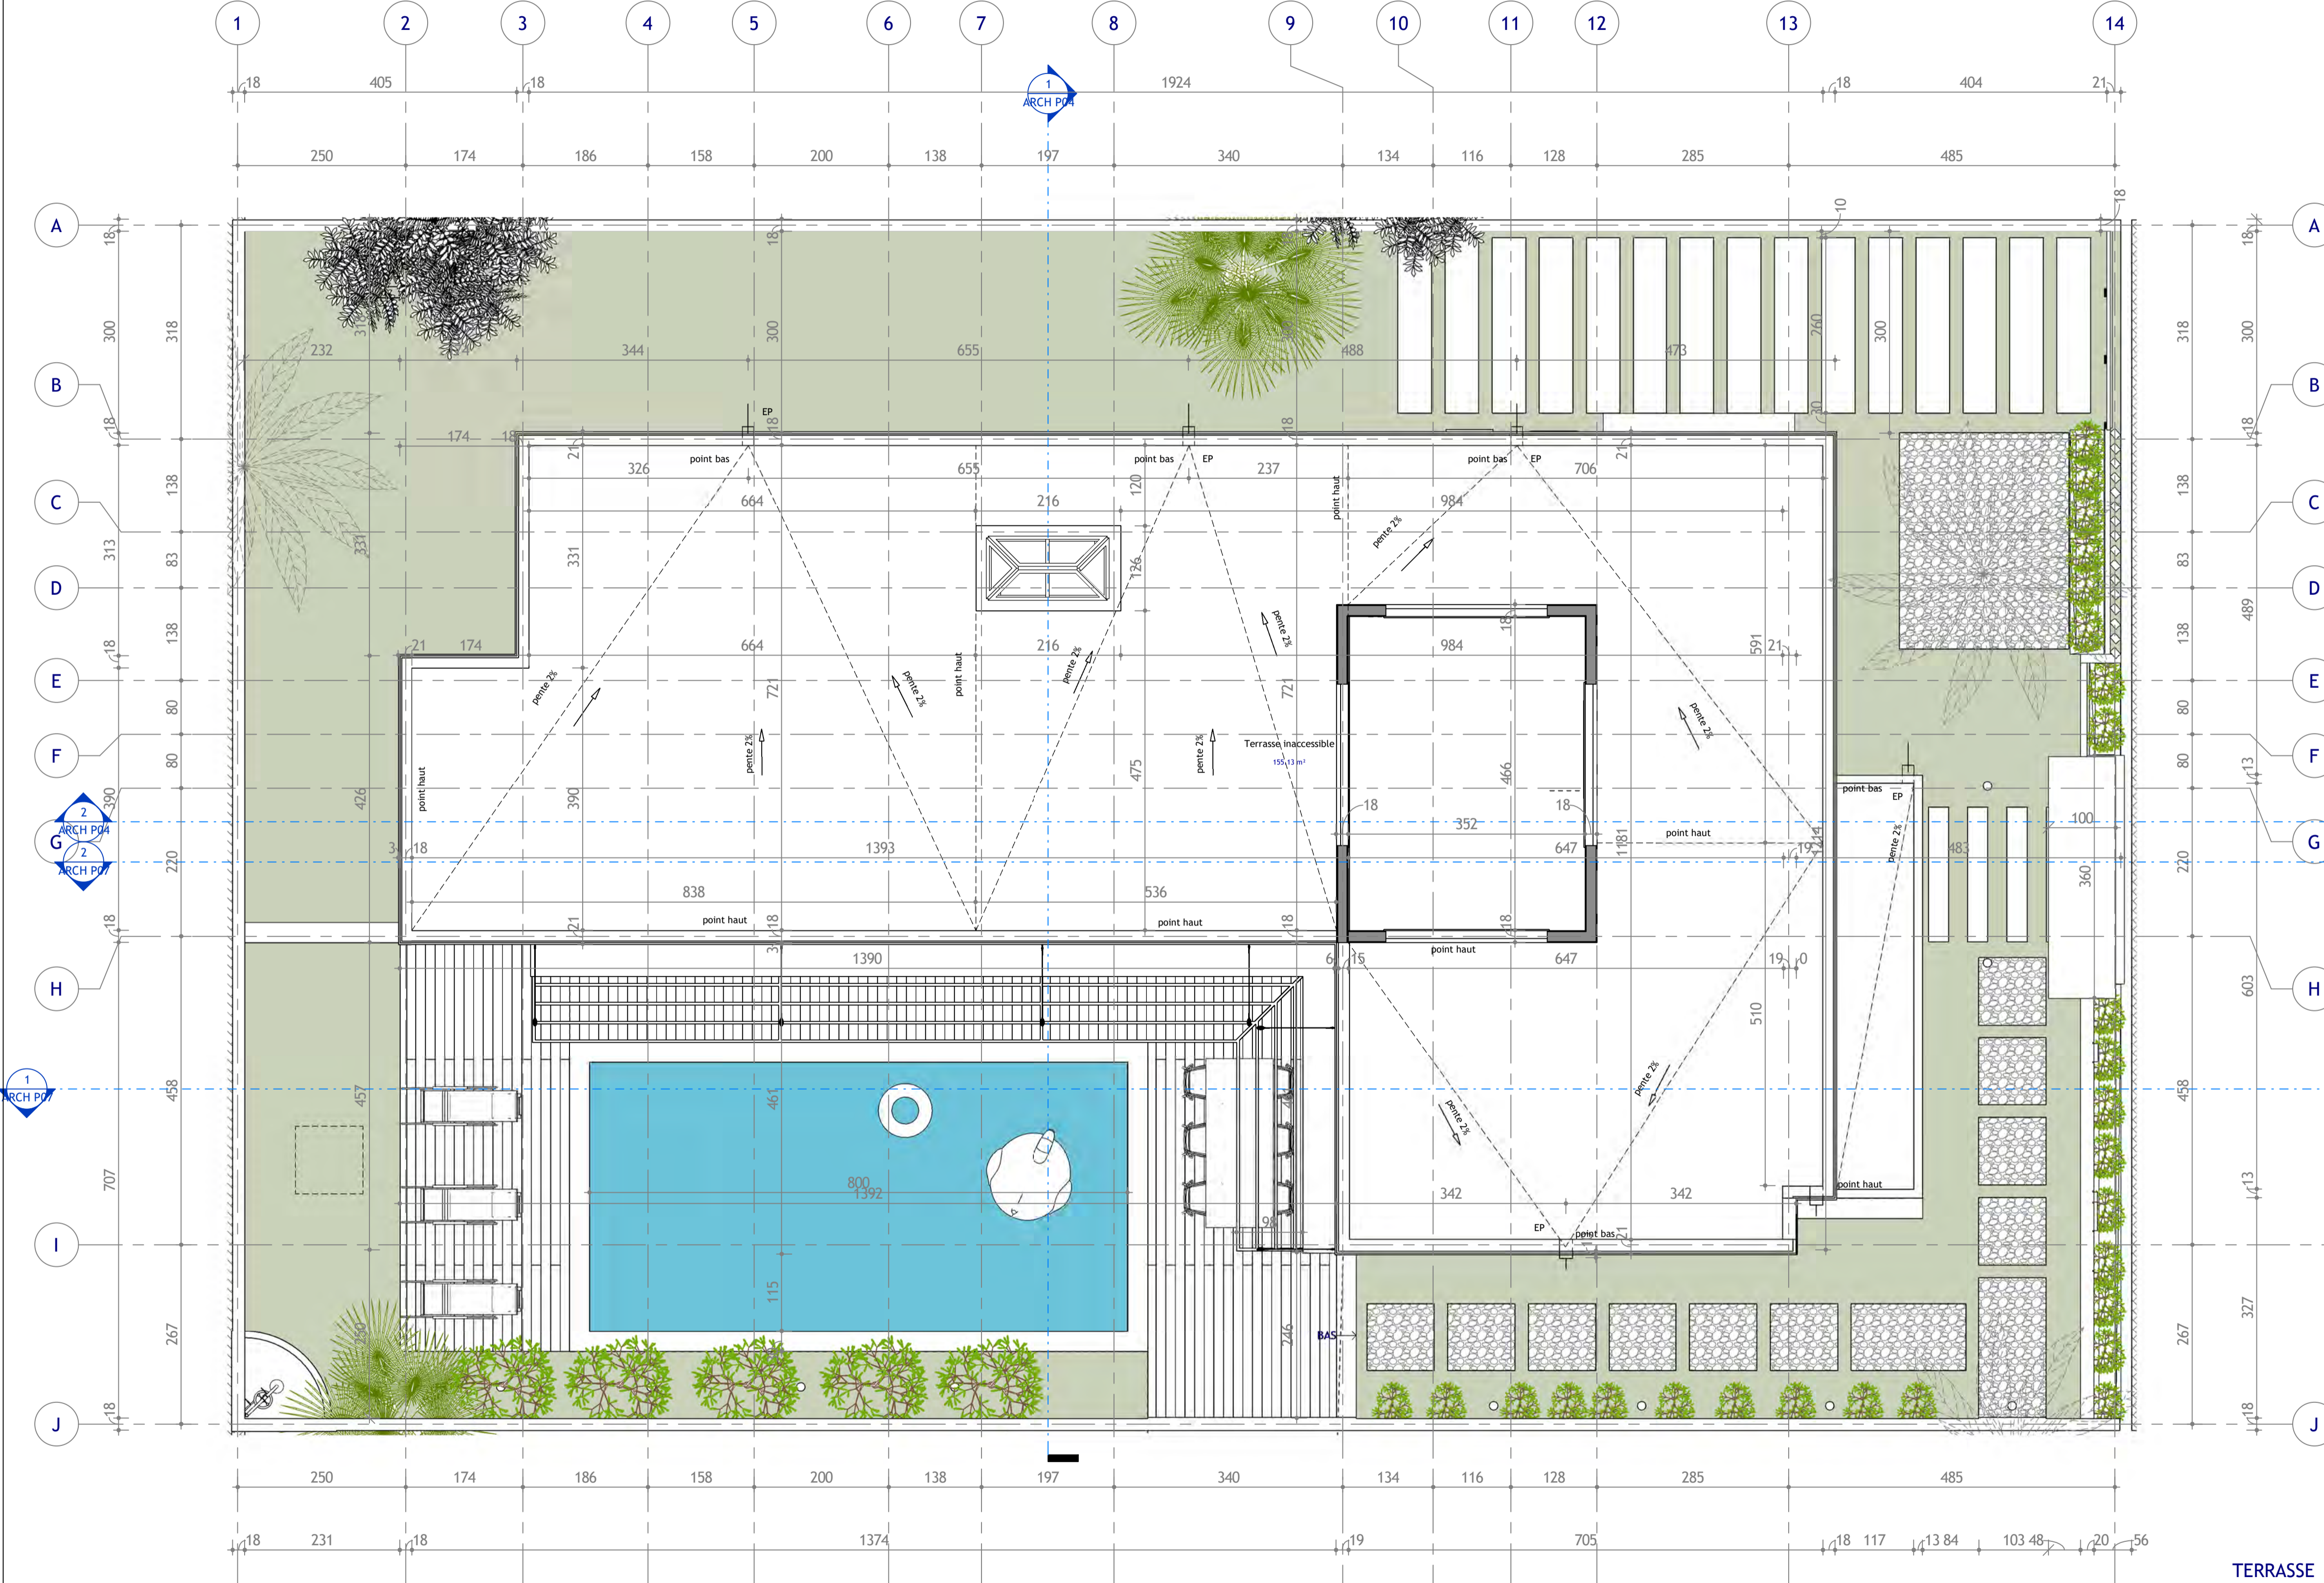

NODAL
 Agence d'architecture NODAL
 Adresse: Immeuble PA FALL
 4ème ETAGE app. A4 Libre 6 - DAKAR / SENEGAL
 TEL: +221 33 887 51 87
 MAIL: nodalsari@gmail.com

SIPRES
 Depuis 1990
 Promoteur immobilier SIPRES SA
 Adresse: Rue Aimé Césaire Fann Résidence BP 16211 Dakar
 Fann
 DAKAR / SENEGAL
 TEL: +221 33 889 15 00
 MAIL: info@sipres.sn



FORMAT A1

N°	Description	Date

**TIM TIMOL VILLA F4
 PLAIN PIED**

PLAN TERRASSE

Numéro de projet	201711
Date	12/08/2022
Dessiné par	NODAL
Vérifié par	EL. H. S. BA
ARCH P03	
Echelle	1 : 50

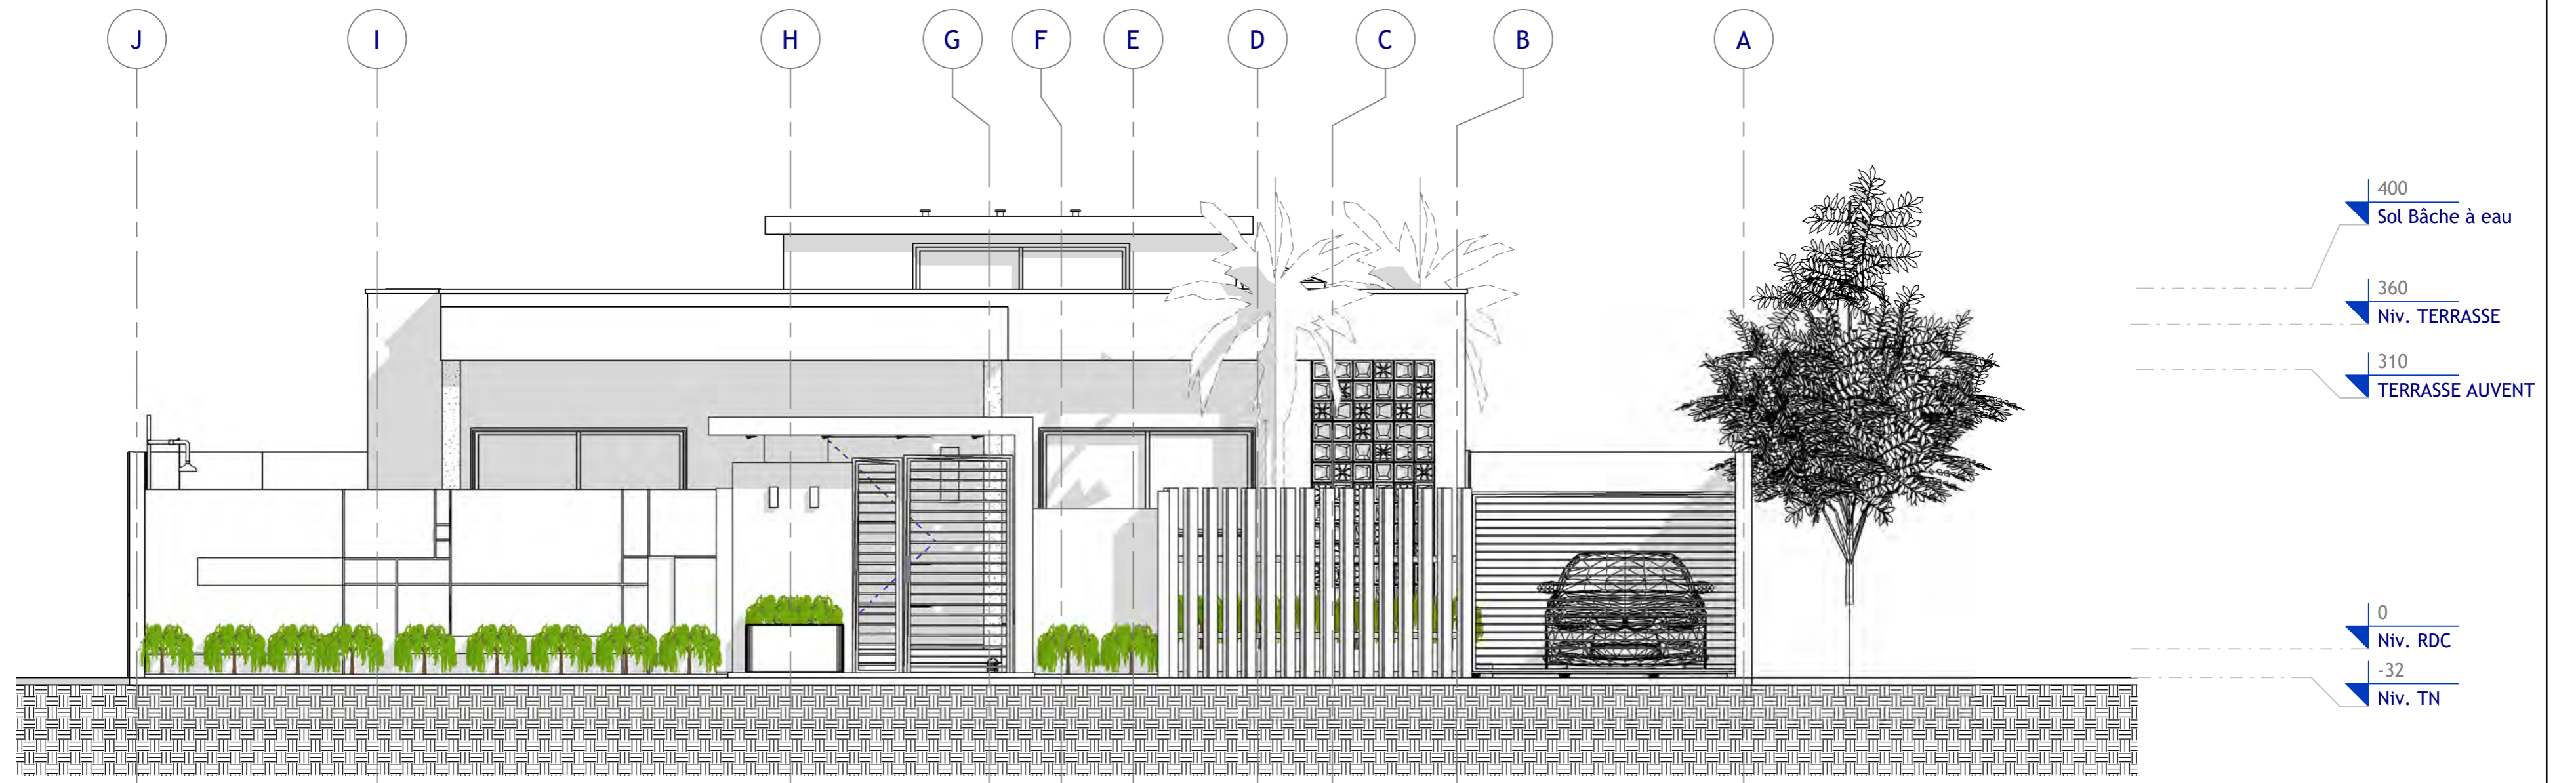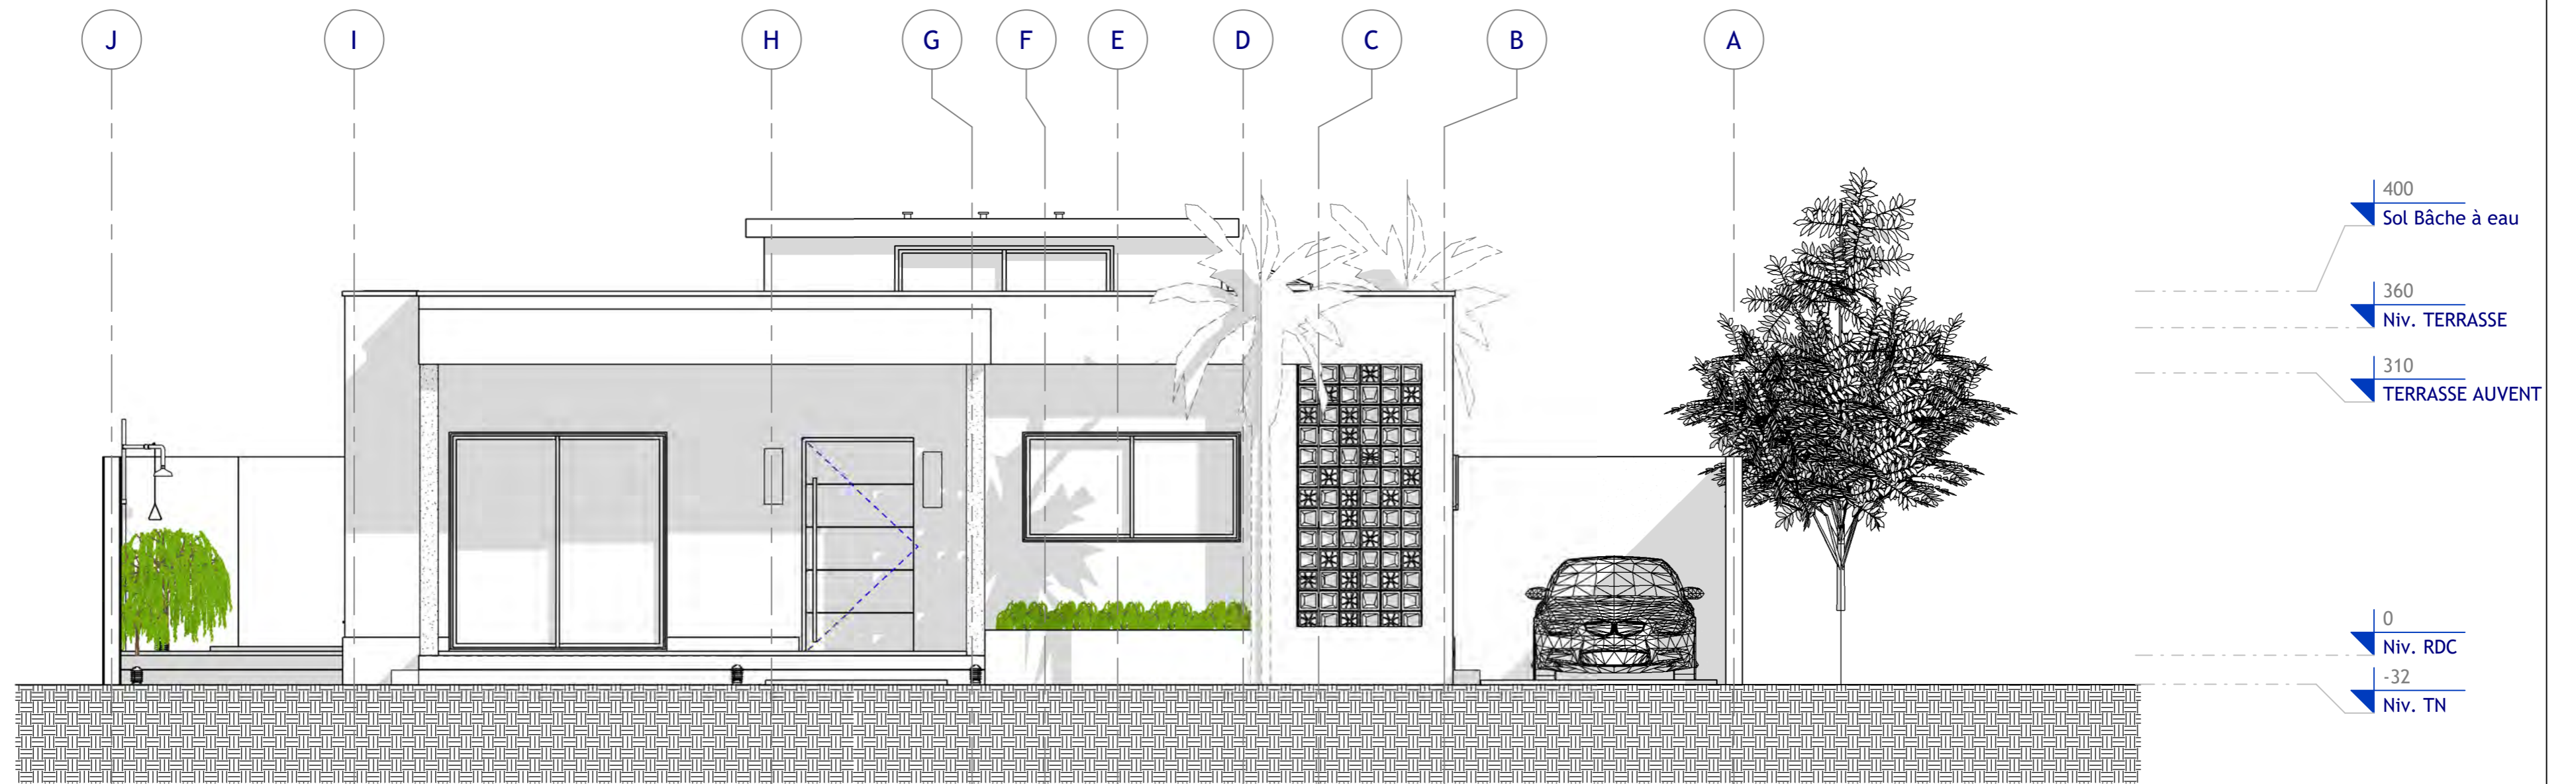

FACADE AVANT

Agence d'architecture
NODAL

Adresse: Immeuble Ousseynou Thiam
Gueye
Rue de Thiès - Point E - DAKAR /
SENEGAL
TEL: +221 33 867 51 67

N°	Description	Date

SIPRES

 Depuis 1993
 TIM TIMOL VILLA F4 PLAIN PIED
 N° feuille : ARCH P05 EXE IND.F

FACADES PRINCIPALES		Format A2	
Numéro de projet	201711	ARCH P05	
Date :	12/08/2022		
Dessiné par	Auteur		
Vérifié par	Vérificateur	Echelle	1 : 50

16/08/2022 10:37:10




Agence d'architecture NODAL
Adresse: Immeuble PA FALL
46m ETAGE app. A4 Libéré 6 - DAKAR / SENEGAL
TEL: +221 33 887 51 87
MAIL: nodalsari@gmail.com




Promoteur immobilier: SIPRES SA
Adresse: Rue Aimé Césaire Fann Résidence BP 16211 Dakar
Fann
DAKAR / SENEGAL
TEL: +221 33 889 15 00
MAIL: info@sipres.sn


FORMAT A1

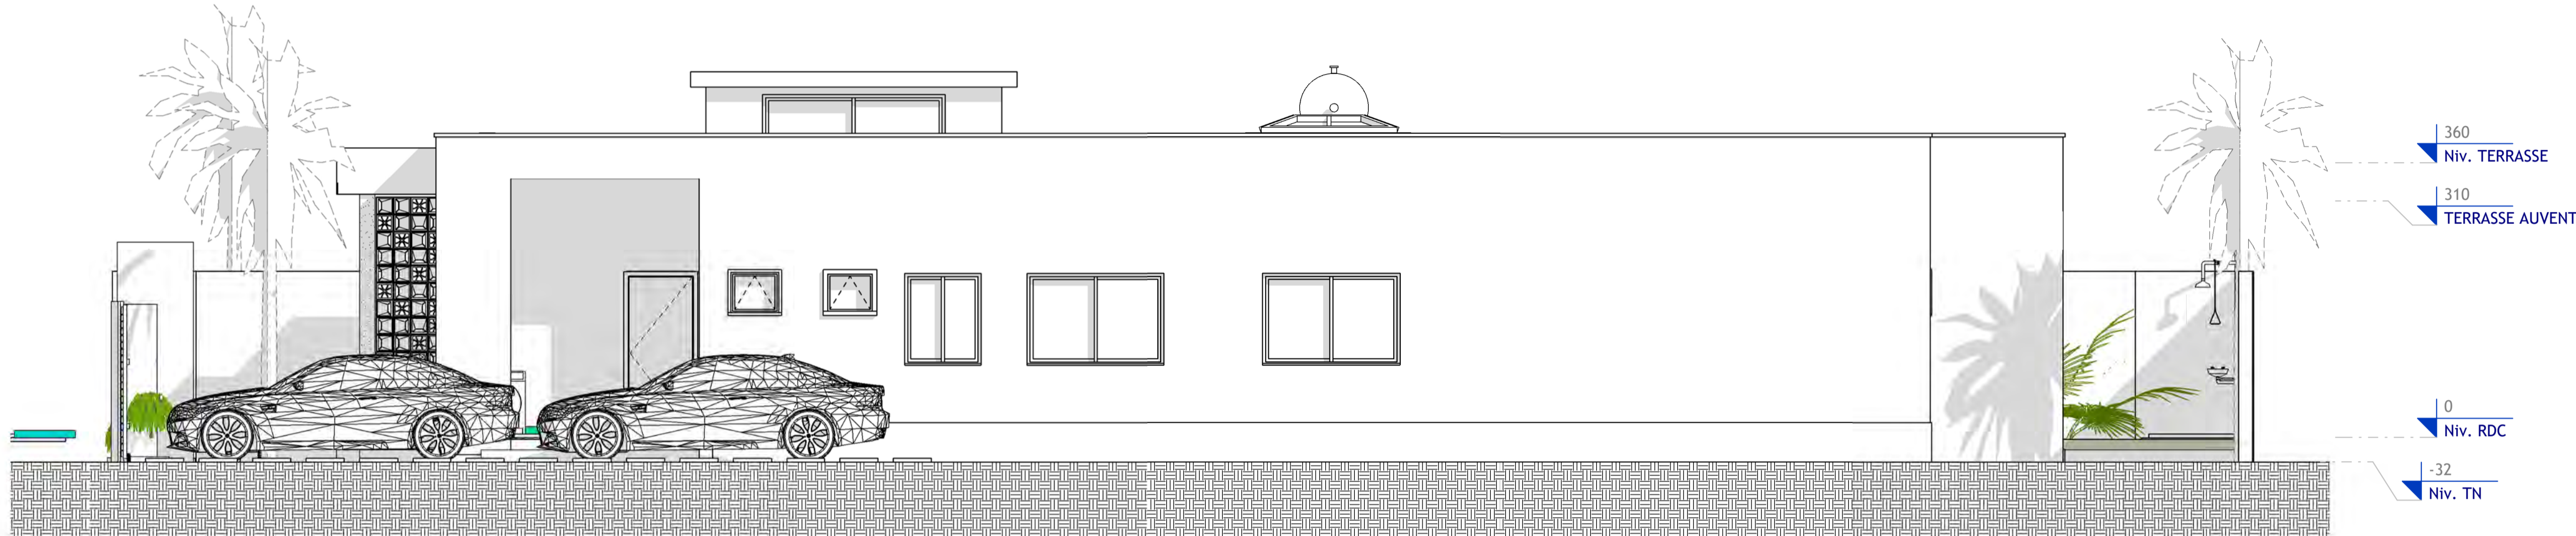

FACADE LATERALE DROITE

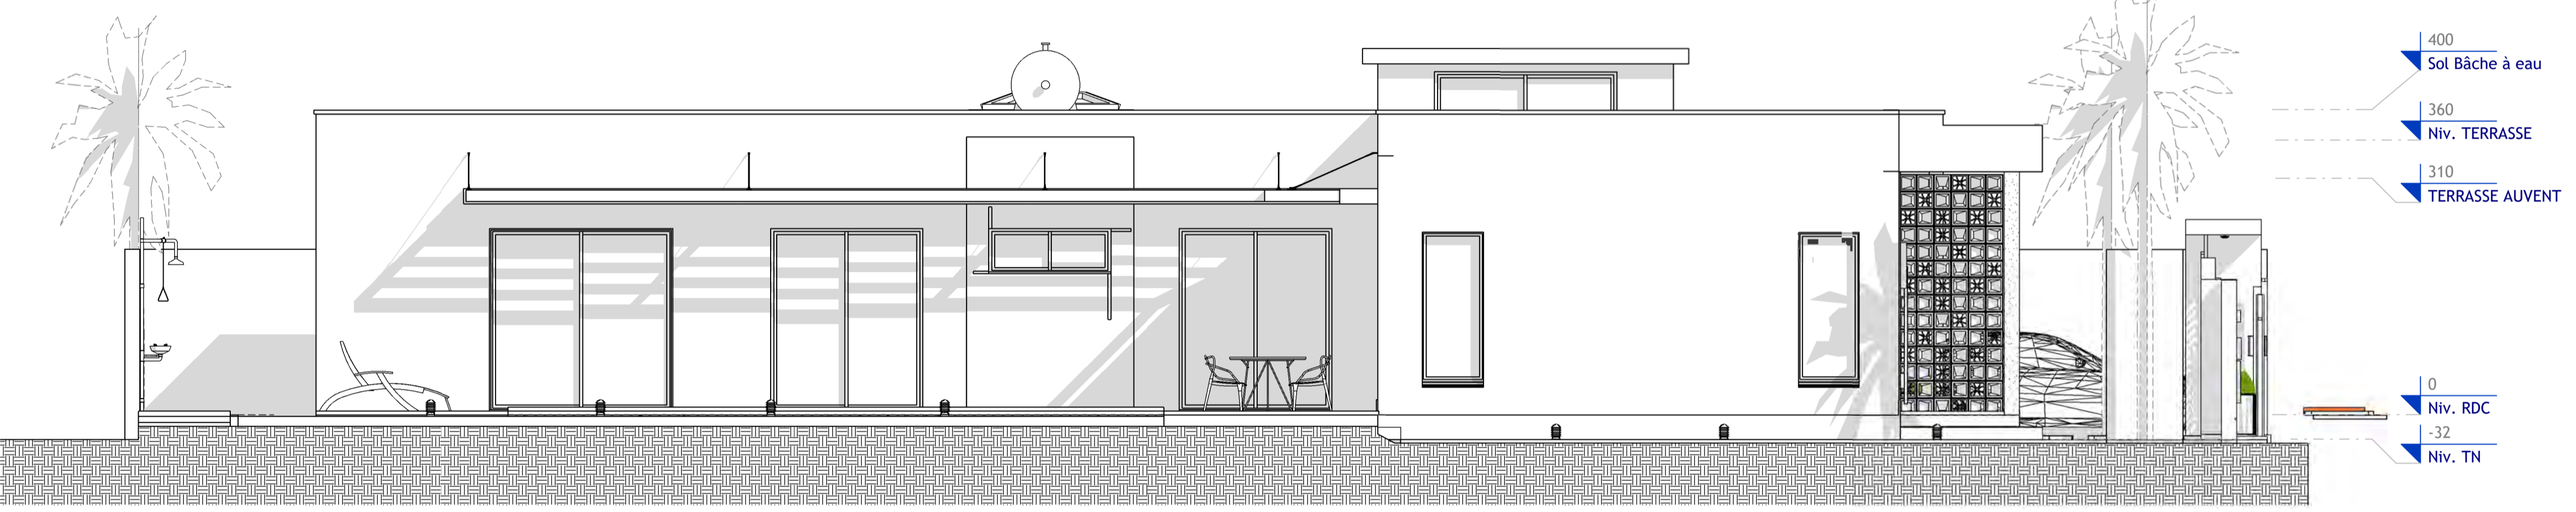

FACADE LATERALE GAUCHE

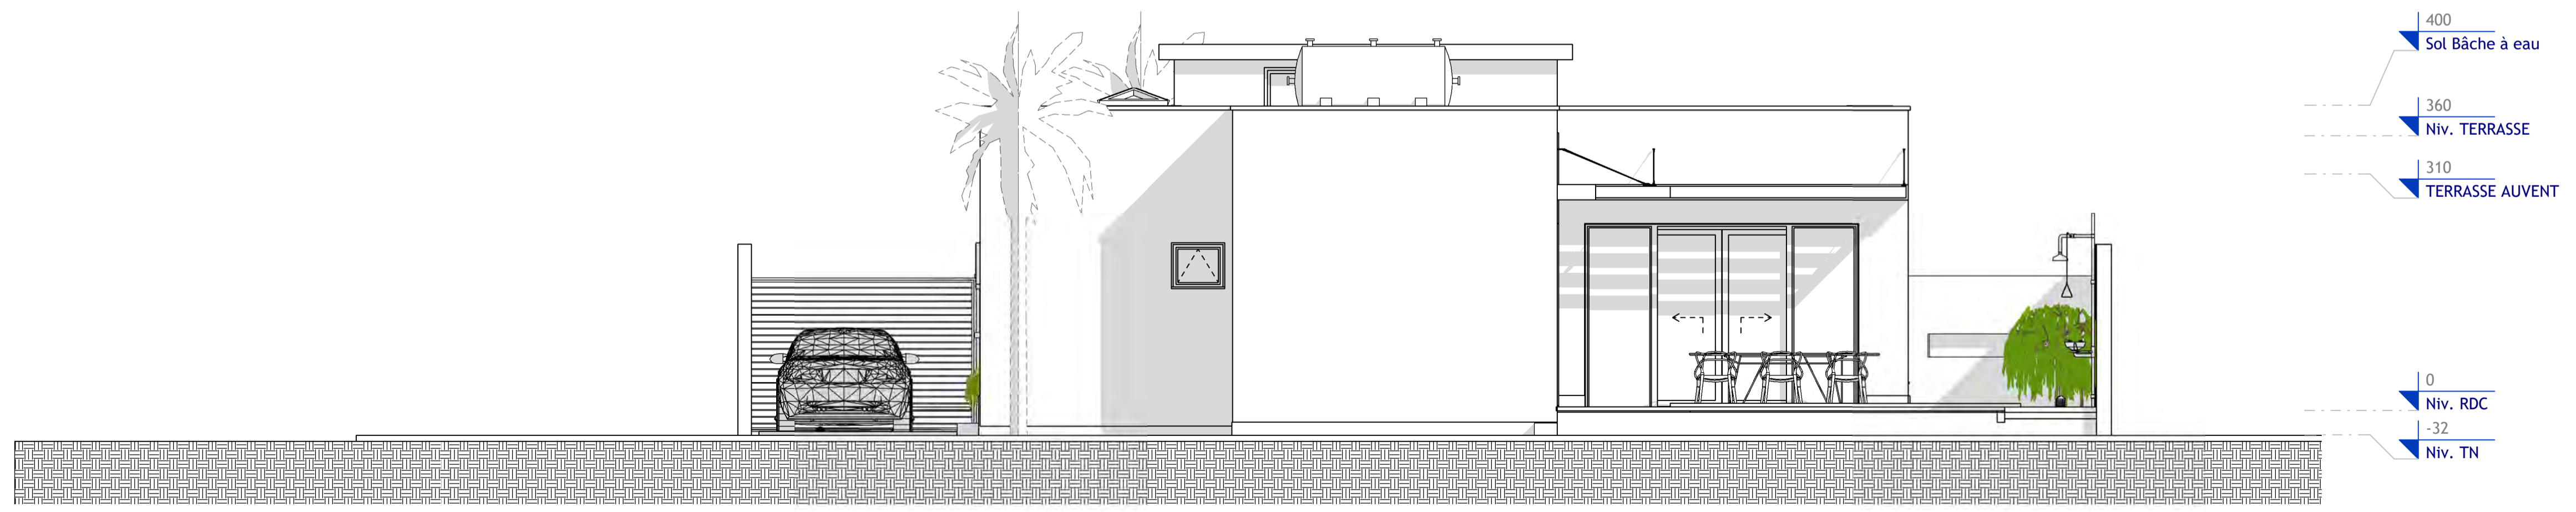

FACADE ARRIERE

N°	Description	Date

TIM TIMOL VILLA F4
PLAIN PIED

FACADES
LATERALES ET
ARRIERE

Numéro de projet: 201711
 Date: 12/08/2022
 Dessiné par: NODAL
 Vérifié par: EL. H. S. BA


ARCH P06

Echelle: 1 : 50

Agence d'architecture NODAL
 Adresse: Immeuble PA FALL
 46m ETAGE app. A4 Liberté 6 - DAKAR / SENEGAL
 TEL: +221 33 867 51 67
 MAIL: nodalar@gmail.com

Promoteur immobilier: SIPRES SA
 Adresse: Rue Aimé Césaire Fann Résidence BP 16211 Dakar
 FANN
 DAKAR / SENEGAL
 TEL: +221 33 869 15 00
 MAIL: info@sipres.sn

FORMAT A1

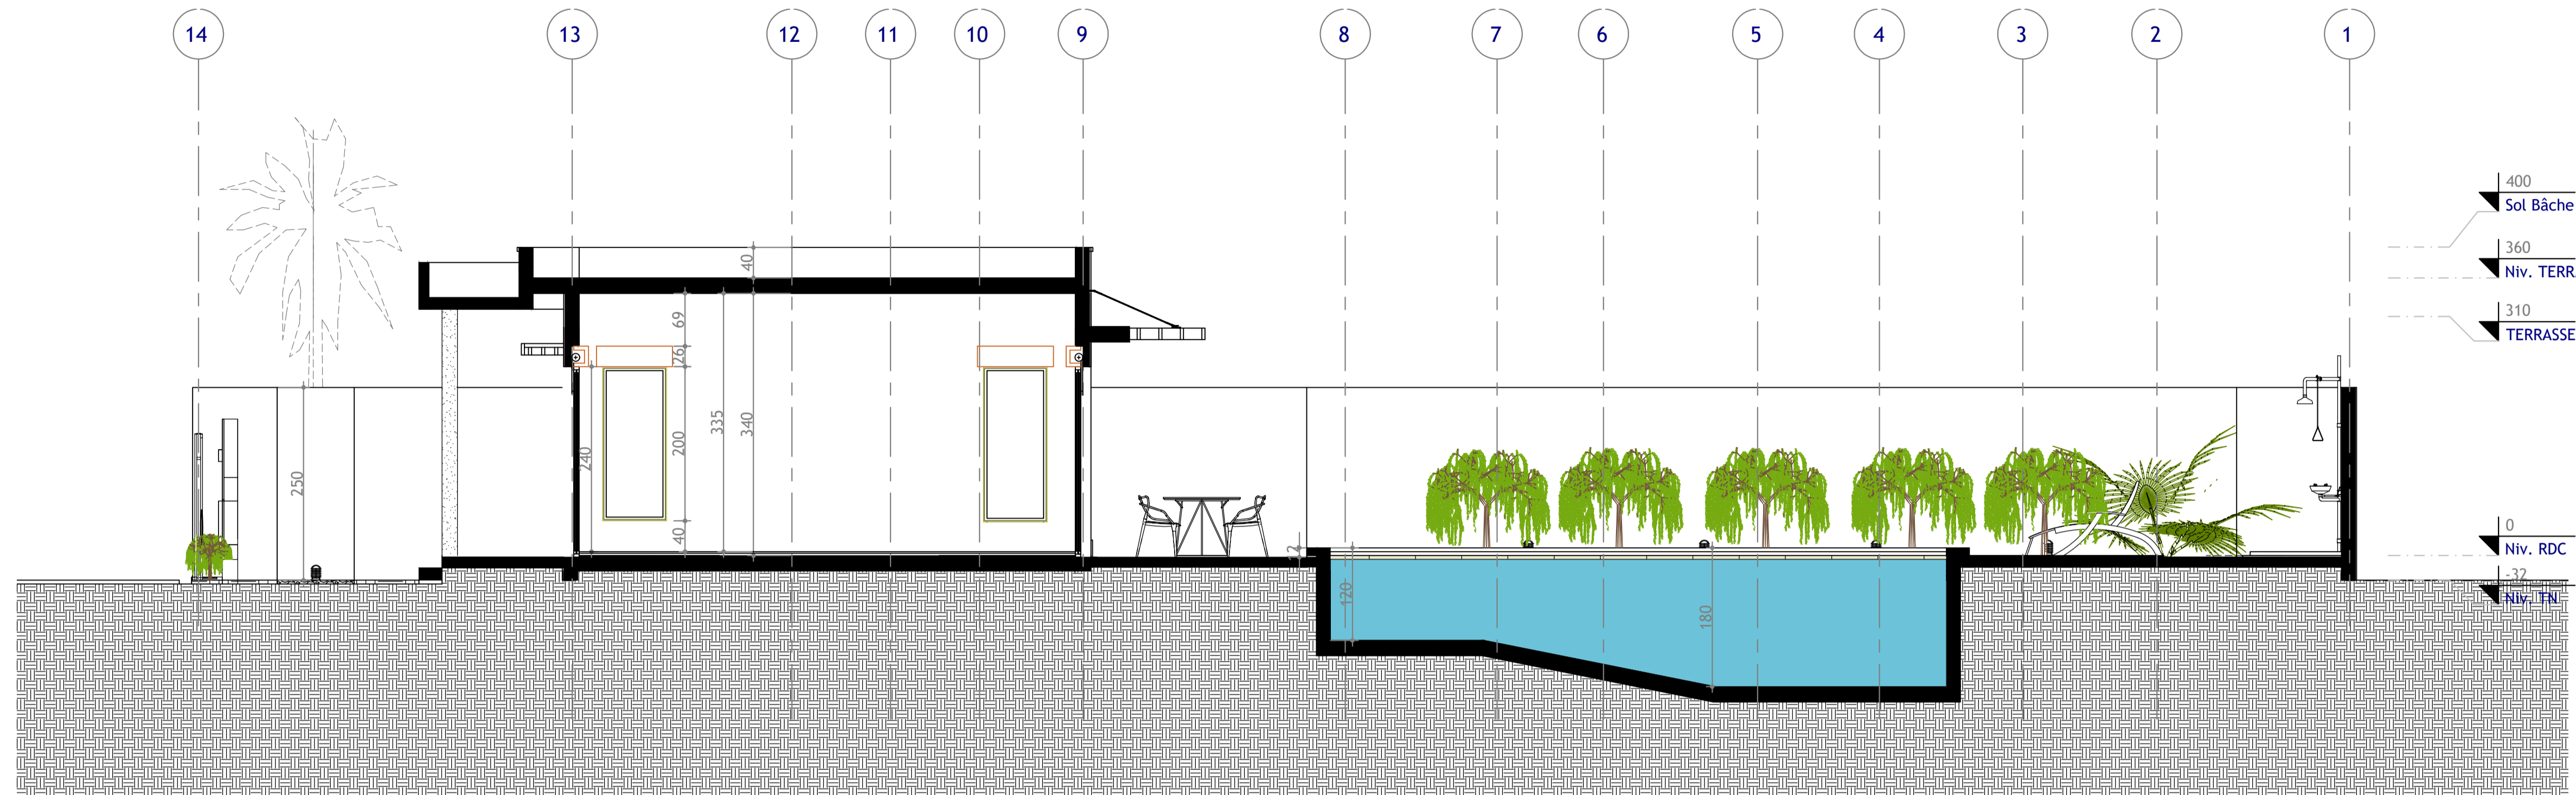

400
Sol Bâche
360
Niv. TERR
310
TERRASSE

0
Niv. RDC
-32
Niv. TN



400
Sol Bâche à eau
360
Niv. TERRASSE
310
TERRASSE AUVENT

0
Niv. RDC
-32
Niv. TN

N°	Description	Date

TIM TIMOL VILLA F4
PLAIN PIED

COUPES 3 ET 4

Numéro de projet 201711

Date 12/08/2022

Dessiné par Auteur

Vérifié par Vérificateur


ARCH P07

Echelle 1 : 50


Agence d'architecture NODAL
 Adresse: Immeuble PA FALL
 46m ETAGE app. A4 Liberté 6 - DAKAR / SENEGAL
 TEL: +221 33 867 51 67
 MAIL: nodalasar@gmail.com

Promoteur immobilier: SIPRES SA
 Adresse: Rue Aimé Césaire Fann Résidence BP 16211 Dakar
 Fann
 DAKAR / SENEGAL
 TEL: +221 33 869 15 00
 MAIL: info@sipres.sn

FORMAT A1

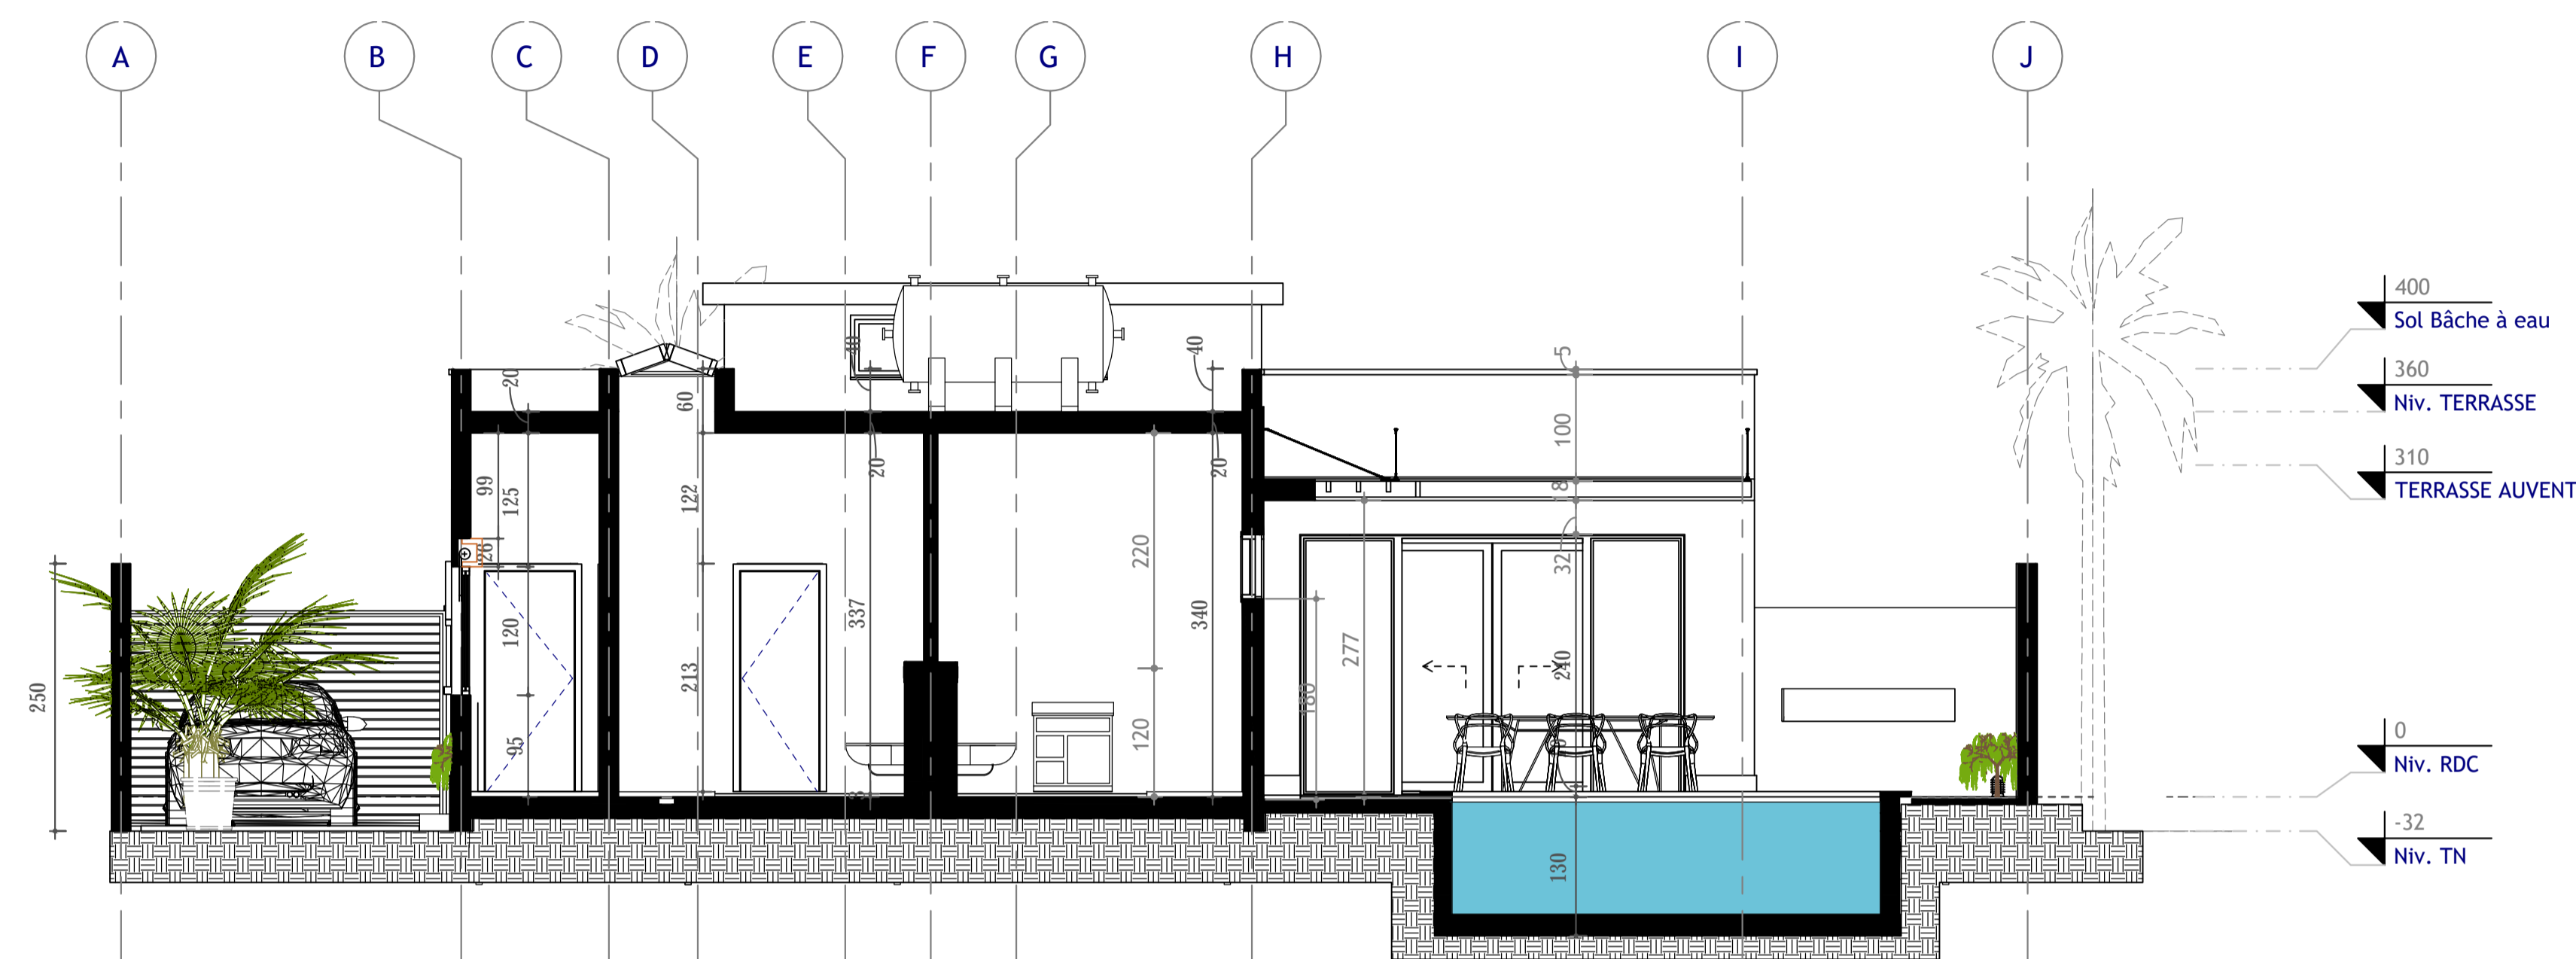

COUPE 1

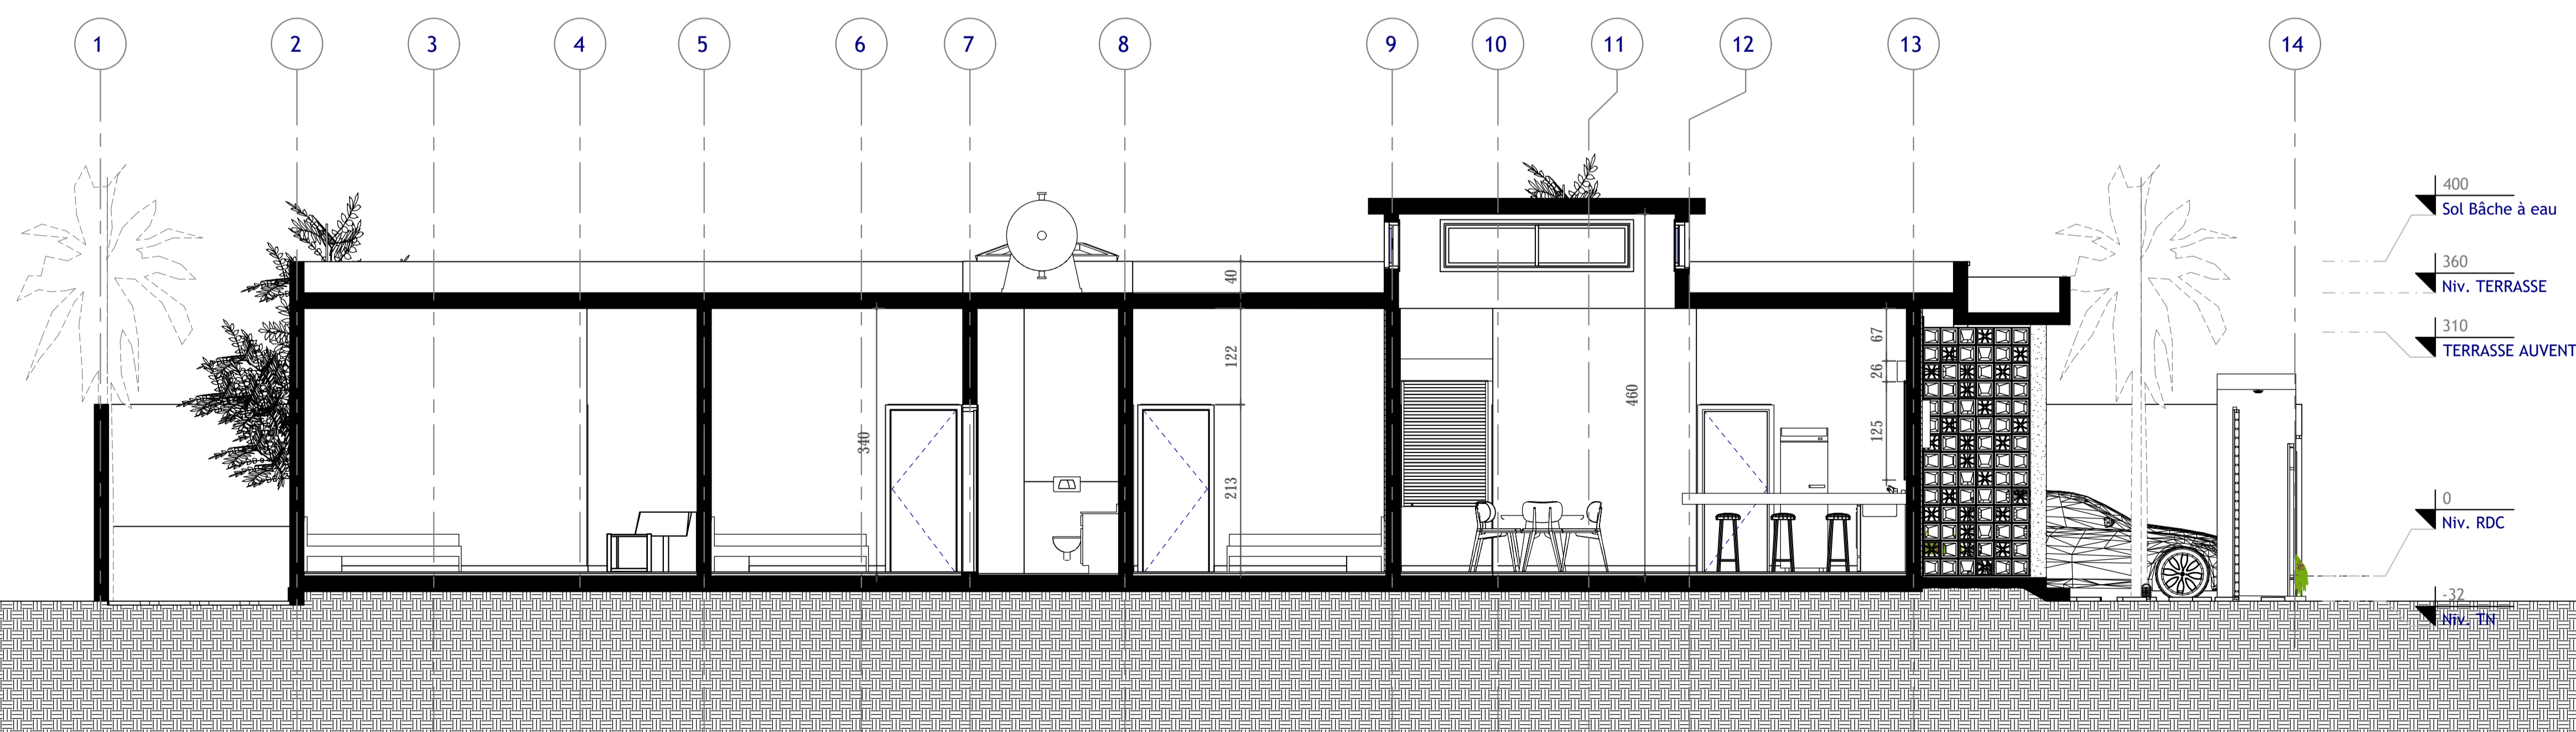

COUPE 8

N°	Description	Date

TIM TIMOL VILLA F4
 PLAIN PIED

PLANS COUPES

Numéro de projet 201711

Date 12/08/2022

Dessiné par Auteur

Vérifié par Vérificateur

ARCH P04

Echelle 1 : 50